


STRAICIO TAVOLA N°13 DI PROGETTO "MODALITA' ATTUATIVE  
- PRESCRIZIONI PER L'EDIFICAZIONE" AGGIORNATA A  
SEGUITO DELLE CONTRODEDUZIONI ALLA OSSERVAZIONE N°2  
- RAPP.=1:2000

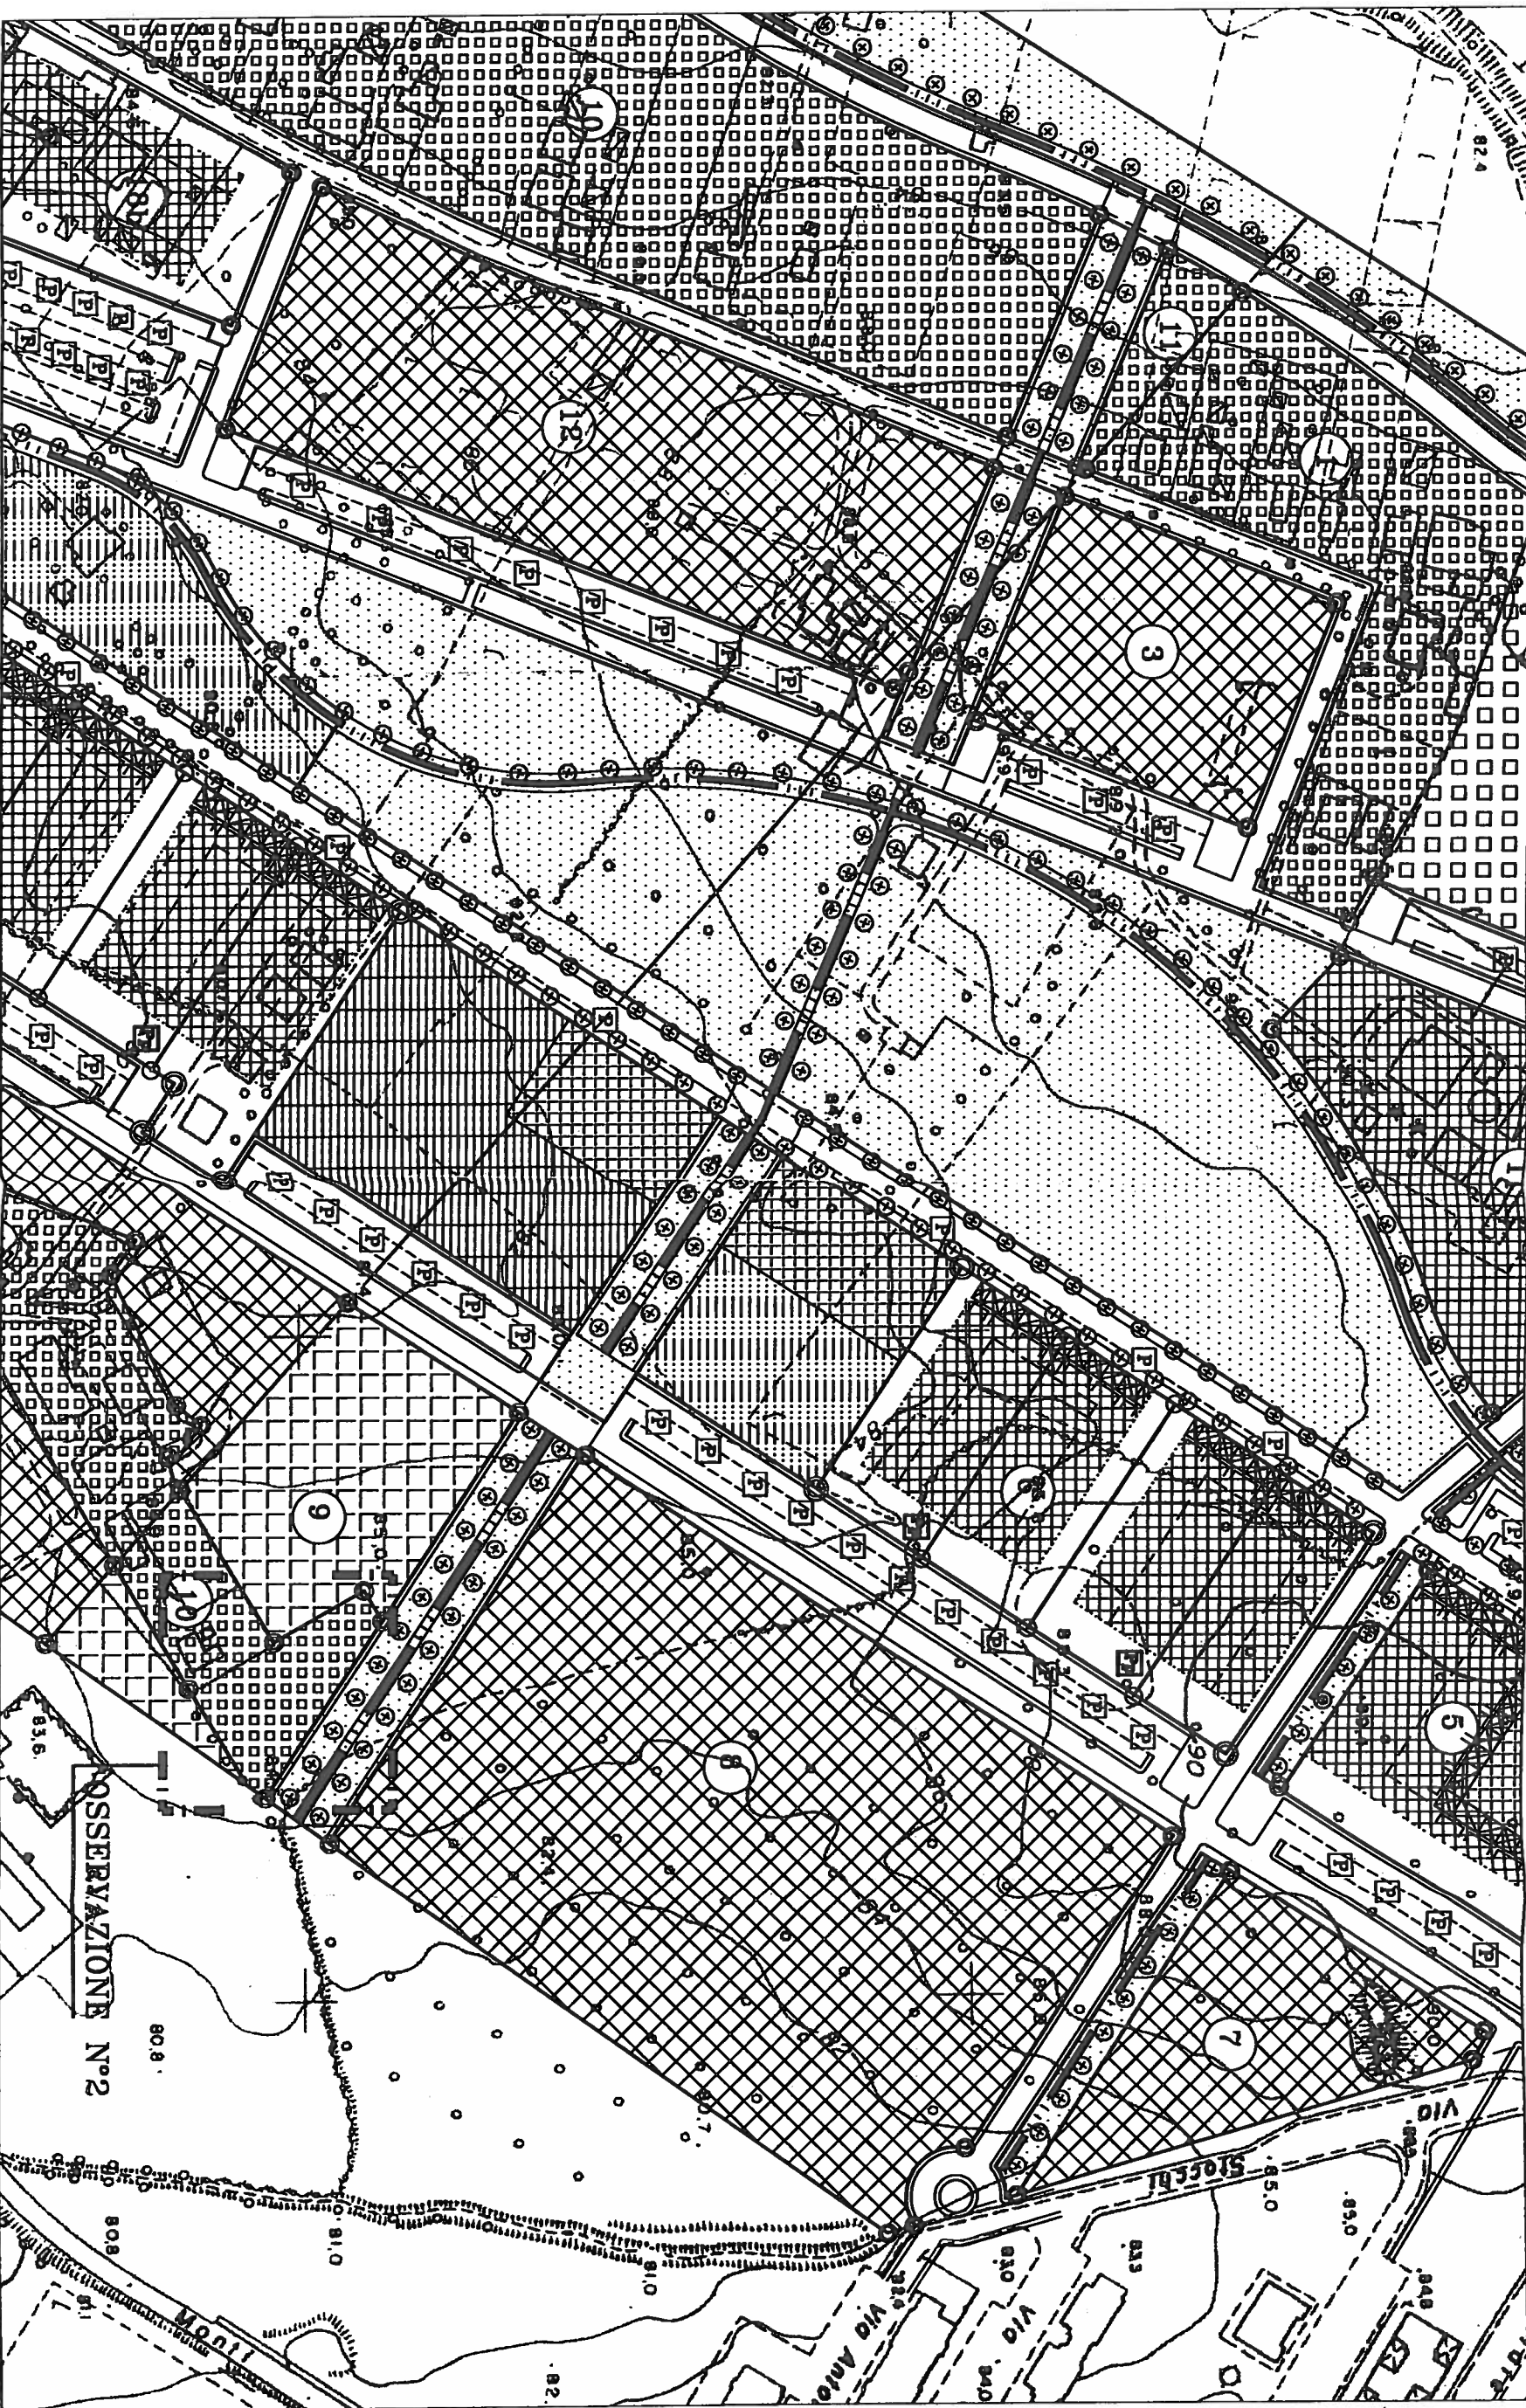

16/9/01