

COMUNE DI CISTERNA DI LATINA
 Provincia di Latina

PROGETTO INTEGRATO D'INTERVENTO A CARATTERE RESIDENZIALE
 RELATIVO AL COMPARTO AREA S.T.U. A PIANIFICAZIONE DEFINITA
 Area D Fosso di Cisterna
 Approvato con Deliberazione di Giunta Comunale n. 235 del 05 giugno 2009

MODALITÀ ATTUATIVE SUB-COMPARTO N.1
 art. 1 bis lettera q) L.R. 4 luglio 1987, n. 36

Attuazione P.P.E. "IL CENTRO DELLA CITTÀ"

spazio riservato all'amministrazione

Allegato alla Deliberazione di Giunta Comunale n° _____ del _____

TAV. 06 **ELABORATO FOTOGRAFICO**


scale 1:500 data

PROGETTISTI:

arch. Franco IANIRI arch. Alessia NARDI arch. Marilena GIAROLA arch. Viola GALLO

I sottoscritti: Arch. Franco Ianiri, Arch. Alessia Nardi, Arch. Marilena Giarola, Arch. Viola Gallo, dichiarano che le immagini del presente elaborato non presentano modifiche che alterino lo stato dei luoghi.

PLANIMETRIA DELLO STATO DI FATTO CON INDICAZIONE DELLE STAZIONI DI RIPRESA

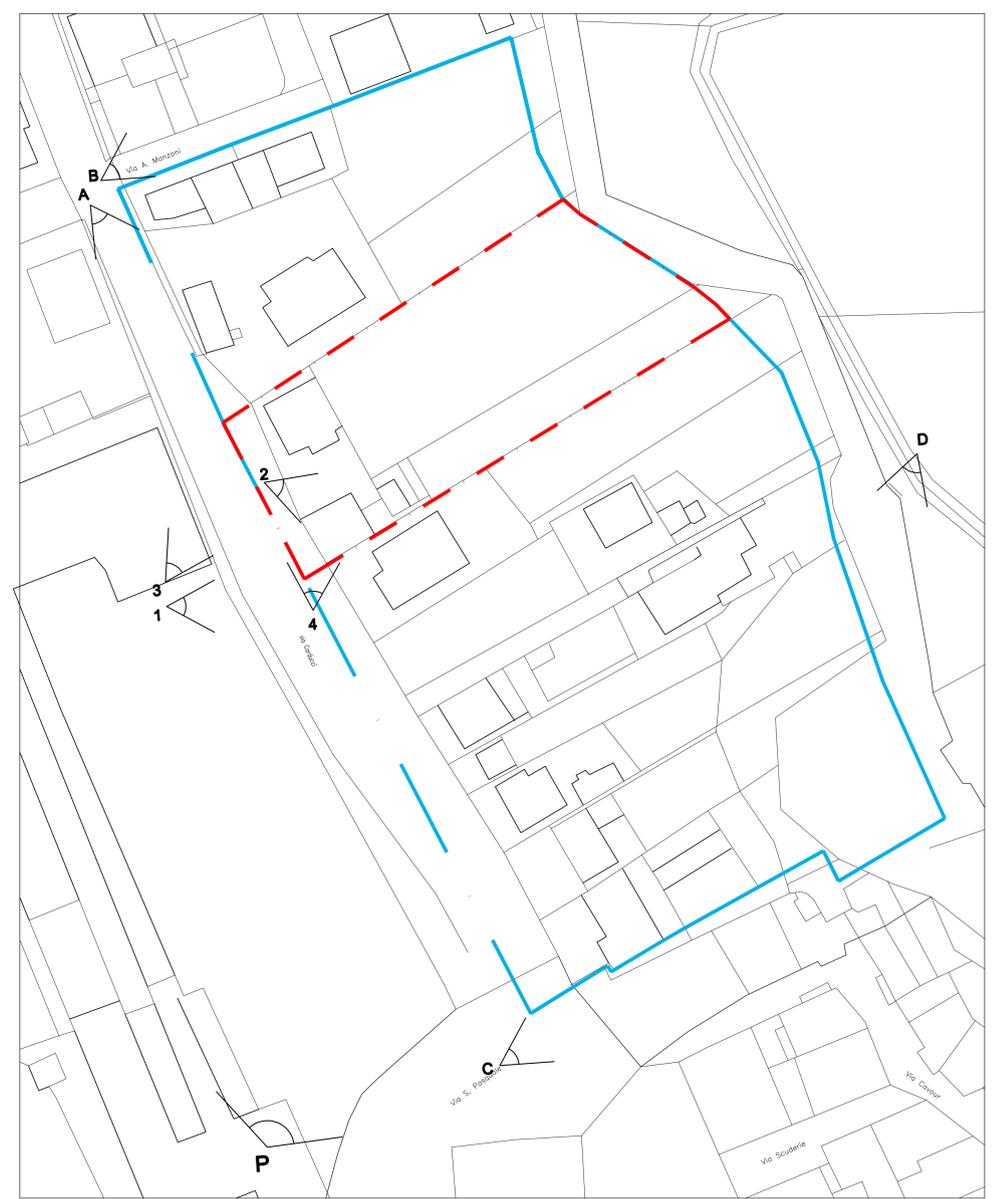

LEGENDA:

— Limite Comparto Area STU

- - - Limite Sub-Comparto n.1

▲ Stazioni di ripresa fotografica



PLANIMETRIA scala 1:500



P - Foto panoramica dell'area d'intervento

COMPARTO AREA S.T.U.



via Giosuè Carducci



via Alessandro Manzoni



Limite a sud



Fosso di Cisterna

SUB-COMPARTO N.1



1



2



3



4