



STRALCIO CATASTALE - rapp. 1:500


**LEGENDA**

-  Area privata oggetto cessione e urbanizzazione = 1.864,0 mq
-  Area pubblica oggetto di urbanizzazione = 1.658,0 mq
-  Area privata di cui al 1° comma art. 17 = 1.948,0 mq
-  Perimetro area d'intervento sub-comparto1 = 4.694,0 mq

Comune di  
**Cisterna di Latina**

**PROPOSTA DI SUDDIVISIONE IN SUB-COMPARTI.  
COMPARTO "B"- STAZIONE FERROVIARIA  
P.P.E. "IL CENTRO DELLA CITTA'"**

- Individuazione sub-comparto 1-

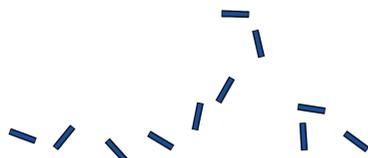

**Proponenti:**

Giovanni GERMANÒ, Assunta GERMANÒ,  
Valentina NASI, Maria NASI, Gina NASI

**Progettisti:**

Architetto Enrico GIAMMATTEO e Architetto Massimo BELLARDINI


**Collaboratori:**

Architetto Paola MACERA  
Architetto Vanessa MARCONI PRIORETTI

**INQUADRAMENTO URBANISTICO**

Individuazione dell'area di intervento(sub-comparto 1)  
su base catastale e planivolumetrico

**TAVOLA 2**  
Scala varia

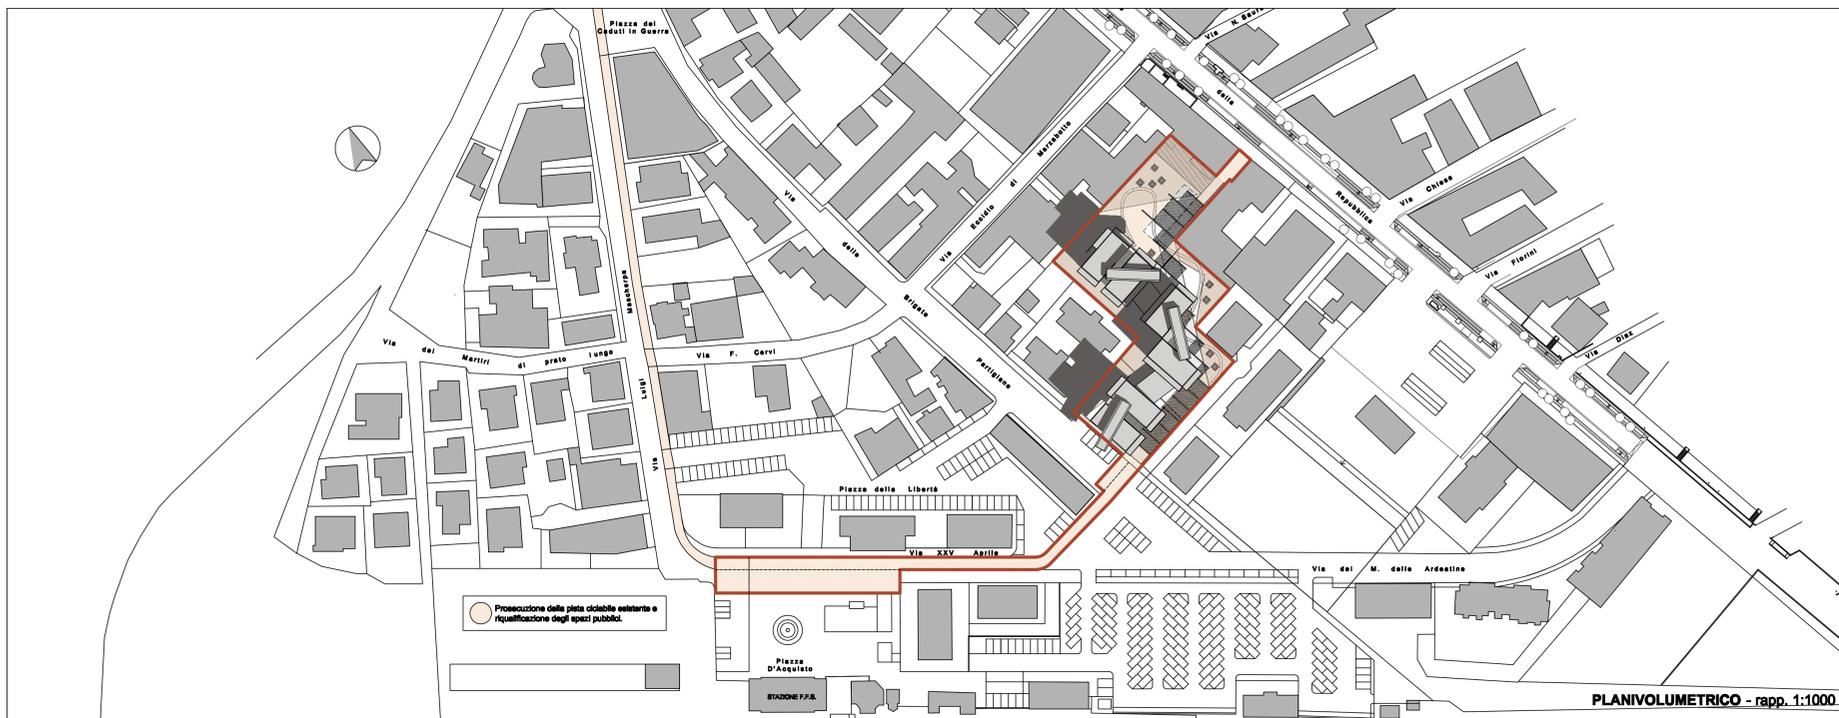

PLANIVOLUMETRICO - rapp. 1:1000