



- edifici esistenti
- nuovi edifici
- 1,2 numero di piani
- locali seminterrati
- nuovo muro perimetrale con torri scala e sovrappassi

- sedile in muratura con ripiano in travertino massello da 12cm
- albero deciduo esistente
- albero deciduo di progetto
- fontanelle in ghisa esistente

- lanterna a stizzo esistente
- lanterna a stizzo di progetto
- proiettore a faro di progetto
- proiettore a faro su palo di progetto

- A nuova strada di scorrimento
- A nuova strada di accesso ai locali seminterrati
- P parcheggio
- coperture a tetto
- coperture a terrazzo

- giardini privati
- muri di recinzione
- verde pubblico
- sottopassi
- confini PdR

Zone di intervento sulla pavimentazione

..... Muro e scala da modificare

pavimentazioni: tutte le pavimentazioni stradali all'interno delle mura sono in selci romane come esistenti, senza marciapiedi; scale e soglie sono in travertino massello. Il muro di sostegno e la relativa scala nella piazza Caetani sono modificati.

ORIGINALI

COMUNE DI CISTERNA DI LATINA

19) Piano di Recupero del Centro Storico

Allegato alla Deliberazione del Consiglio Comunale n. 6 del 5 SET. 2000


IL SEGRETARIO GENERALE
Dot. Maria Lorenza

R

ORDINE DEGLI INGEGNERI DELLA PROVINCIA DI LATINA
Dr. Ing. MAURO ROMAGNOLI
Iscritto al N. 128 dell'Albo

prof. Ing. LORENZO BERNA, capogruppo
arch. SERGIO GIOCONDI
ing. MAURO ROMAGNOLI

1 3 MAG. 1999

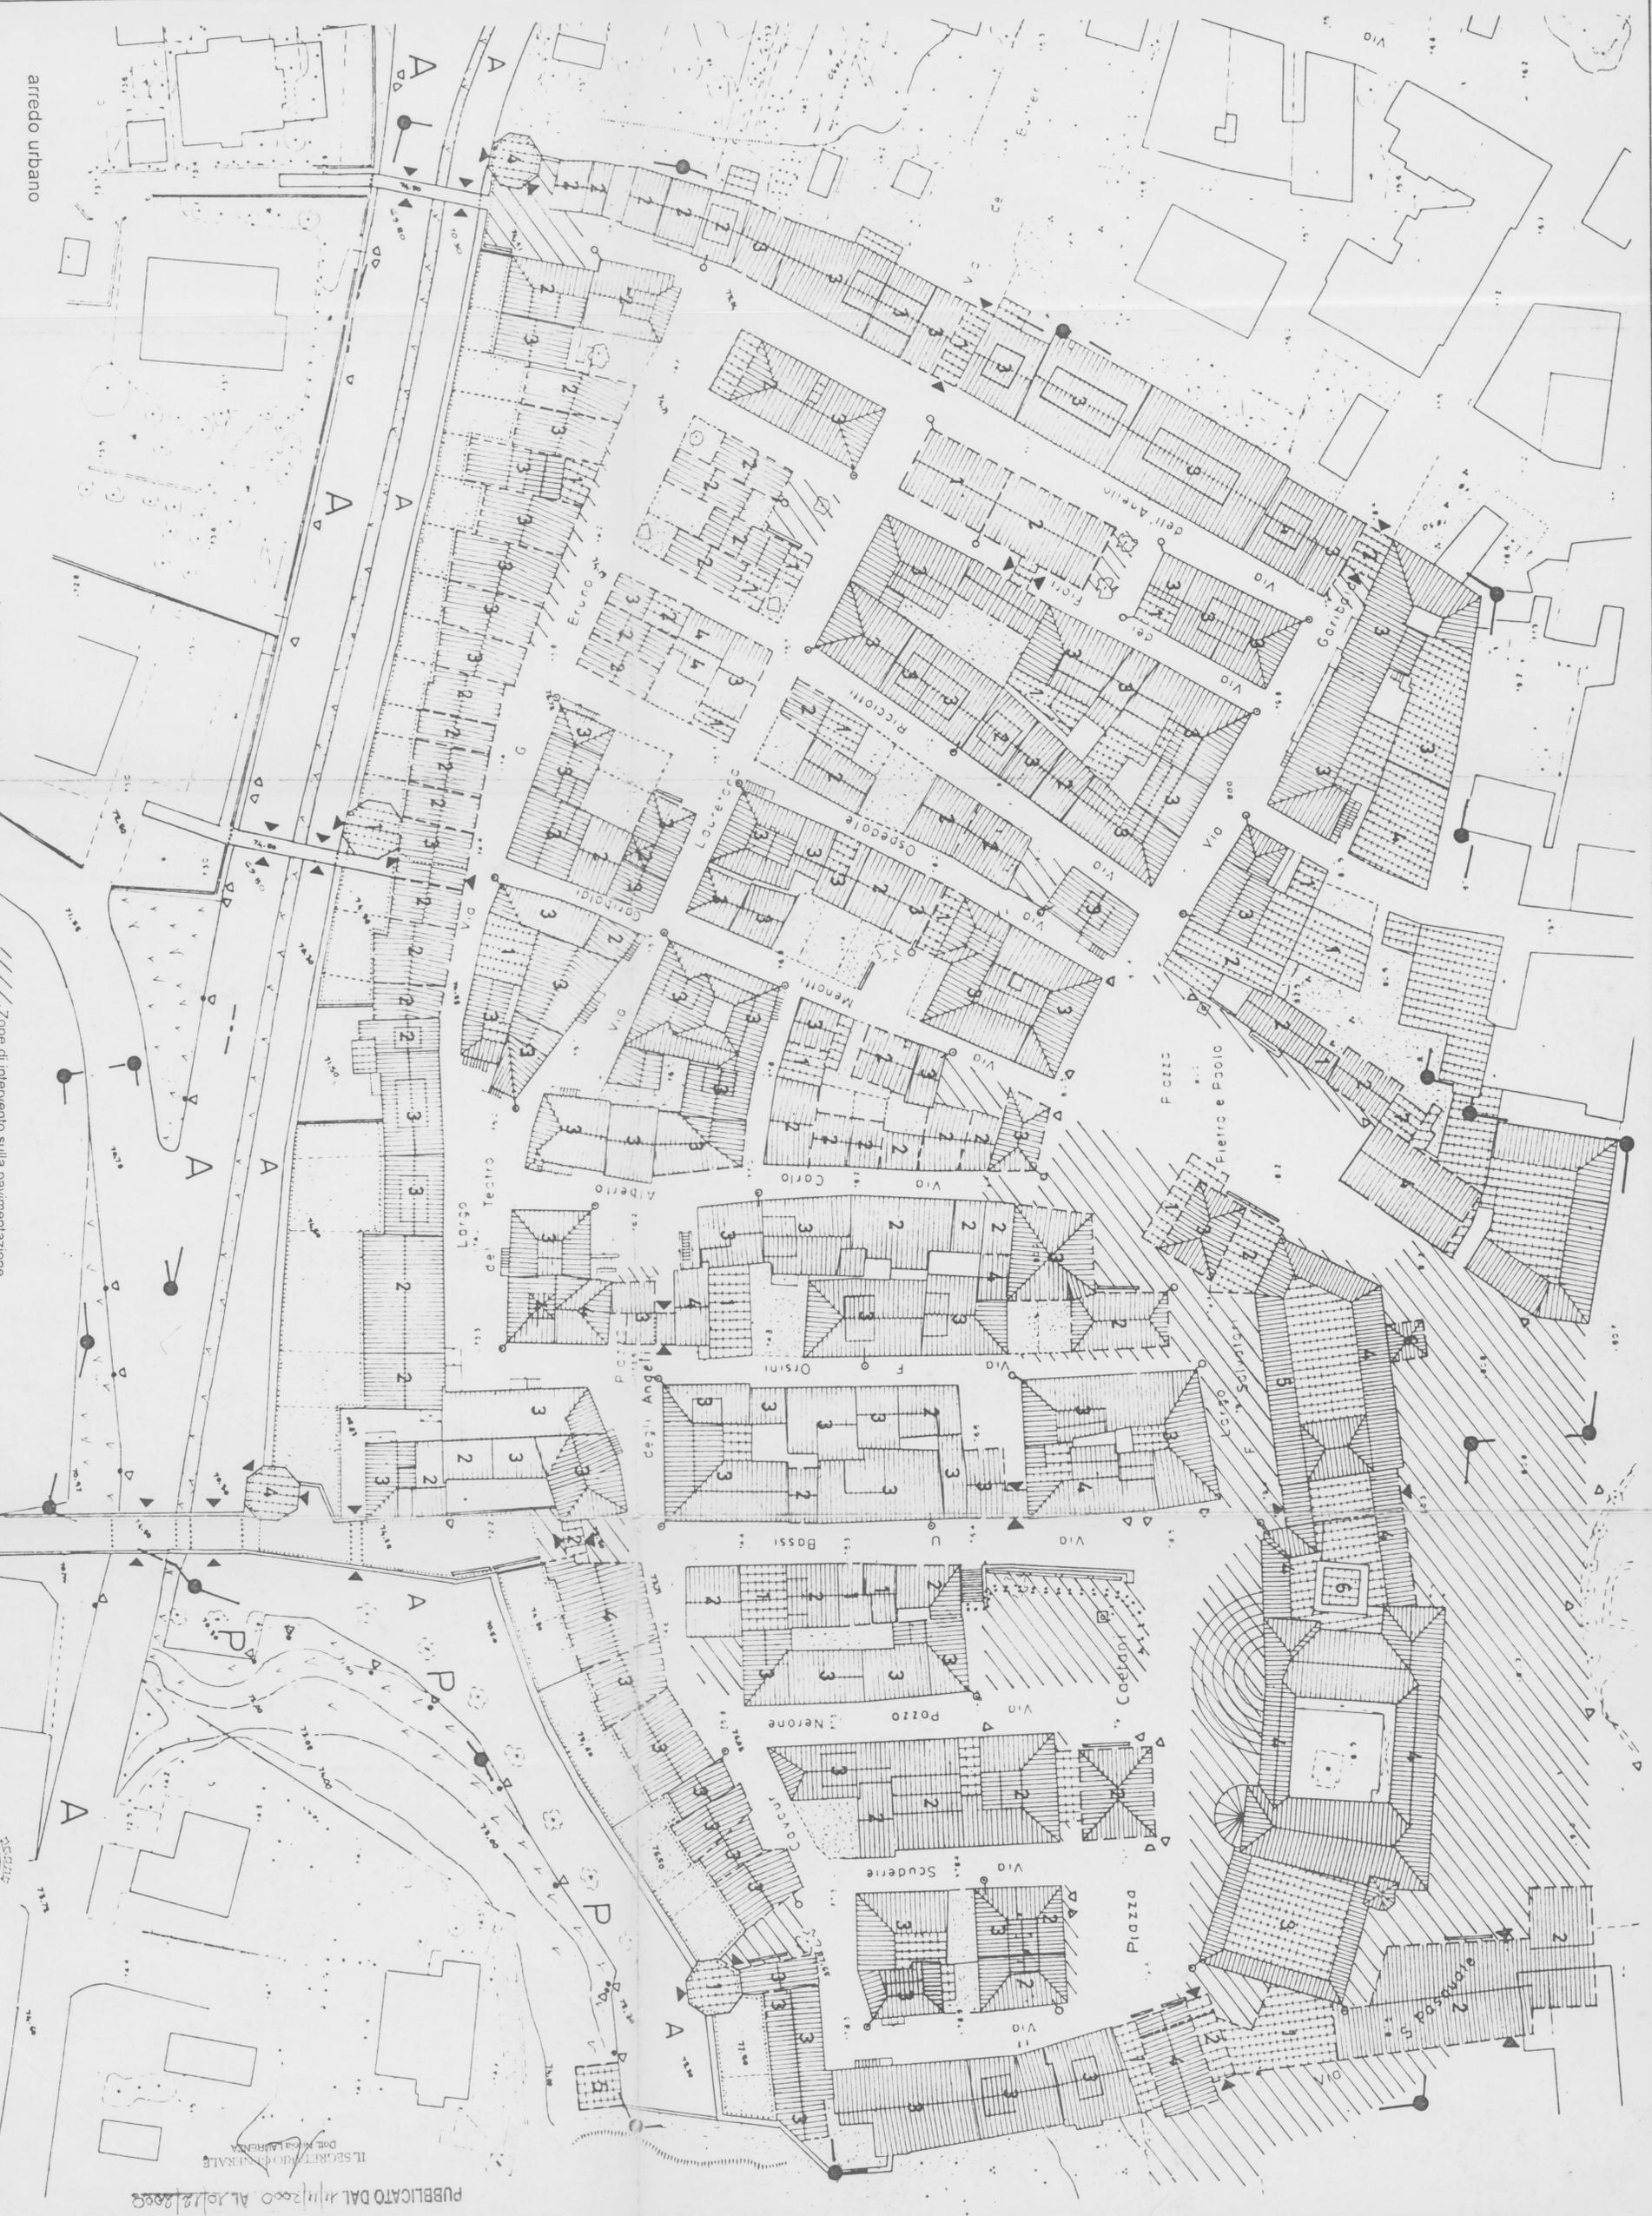

PUBBLICATO DAL 1999 AL 2000 AL N. 128 DELL'ALBO