



Comune di Cisterna di Latina

Provincia di Latina
Medaglia D'argento al Valore Civile

SETTORE TECNICO E TECNICO-MANUTENTIVO
Sezione Urbanistica e Pianificazione Territoriale

Variante al P.E.E.P. San Valentino Adeguamento progettuale e normativo

Legge 18.04.1962, n. 167 e s.m.l.



Allegato alla Deliberazione
del Consiglio Comunale
N° _____ del _____

Publicato
dal _____
al _____

Tavola	Titolo	Scala
11	Interventi di nuova edificazione	1:1000
Progettisti:	Arch. Carlo De Dominicis Ing. Gianfranco Buttarelli	Data
Collaboratori:	Arch. Alfonso Mizzoni Geom. Mario Berto	

Legenda:



- Limite di piano
- Zona estensiva "A"
- Zona estensiva "B"
- Zona estensiva "C"
- Zona intensiva
- Limite dei lotti di nuova edificazione
- Linea di massimo ingombro degli edifici
- Aree per l'istruzione
- Attrezzature di interesse comune
- Verde pubblico attrezzato esterno al parco
- Verde di arredo urbano
- Aree pedonali esterne al parco
- Viabilità
- Parcheggi
- Viabilità di raccordo strada di collegamento C8-C9/Appia Nord
- Viabilità C8-C9

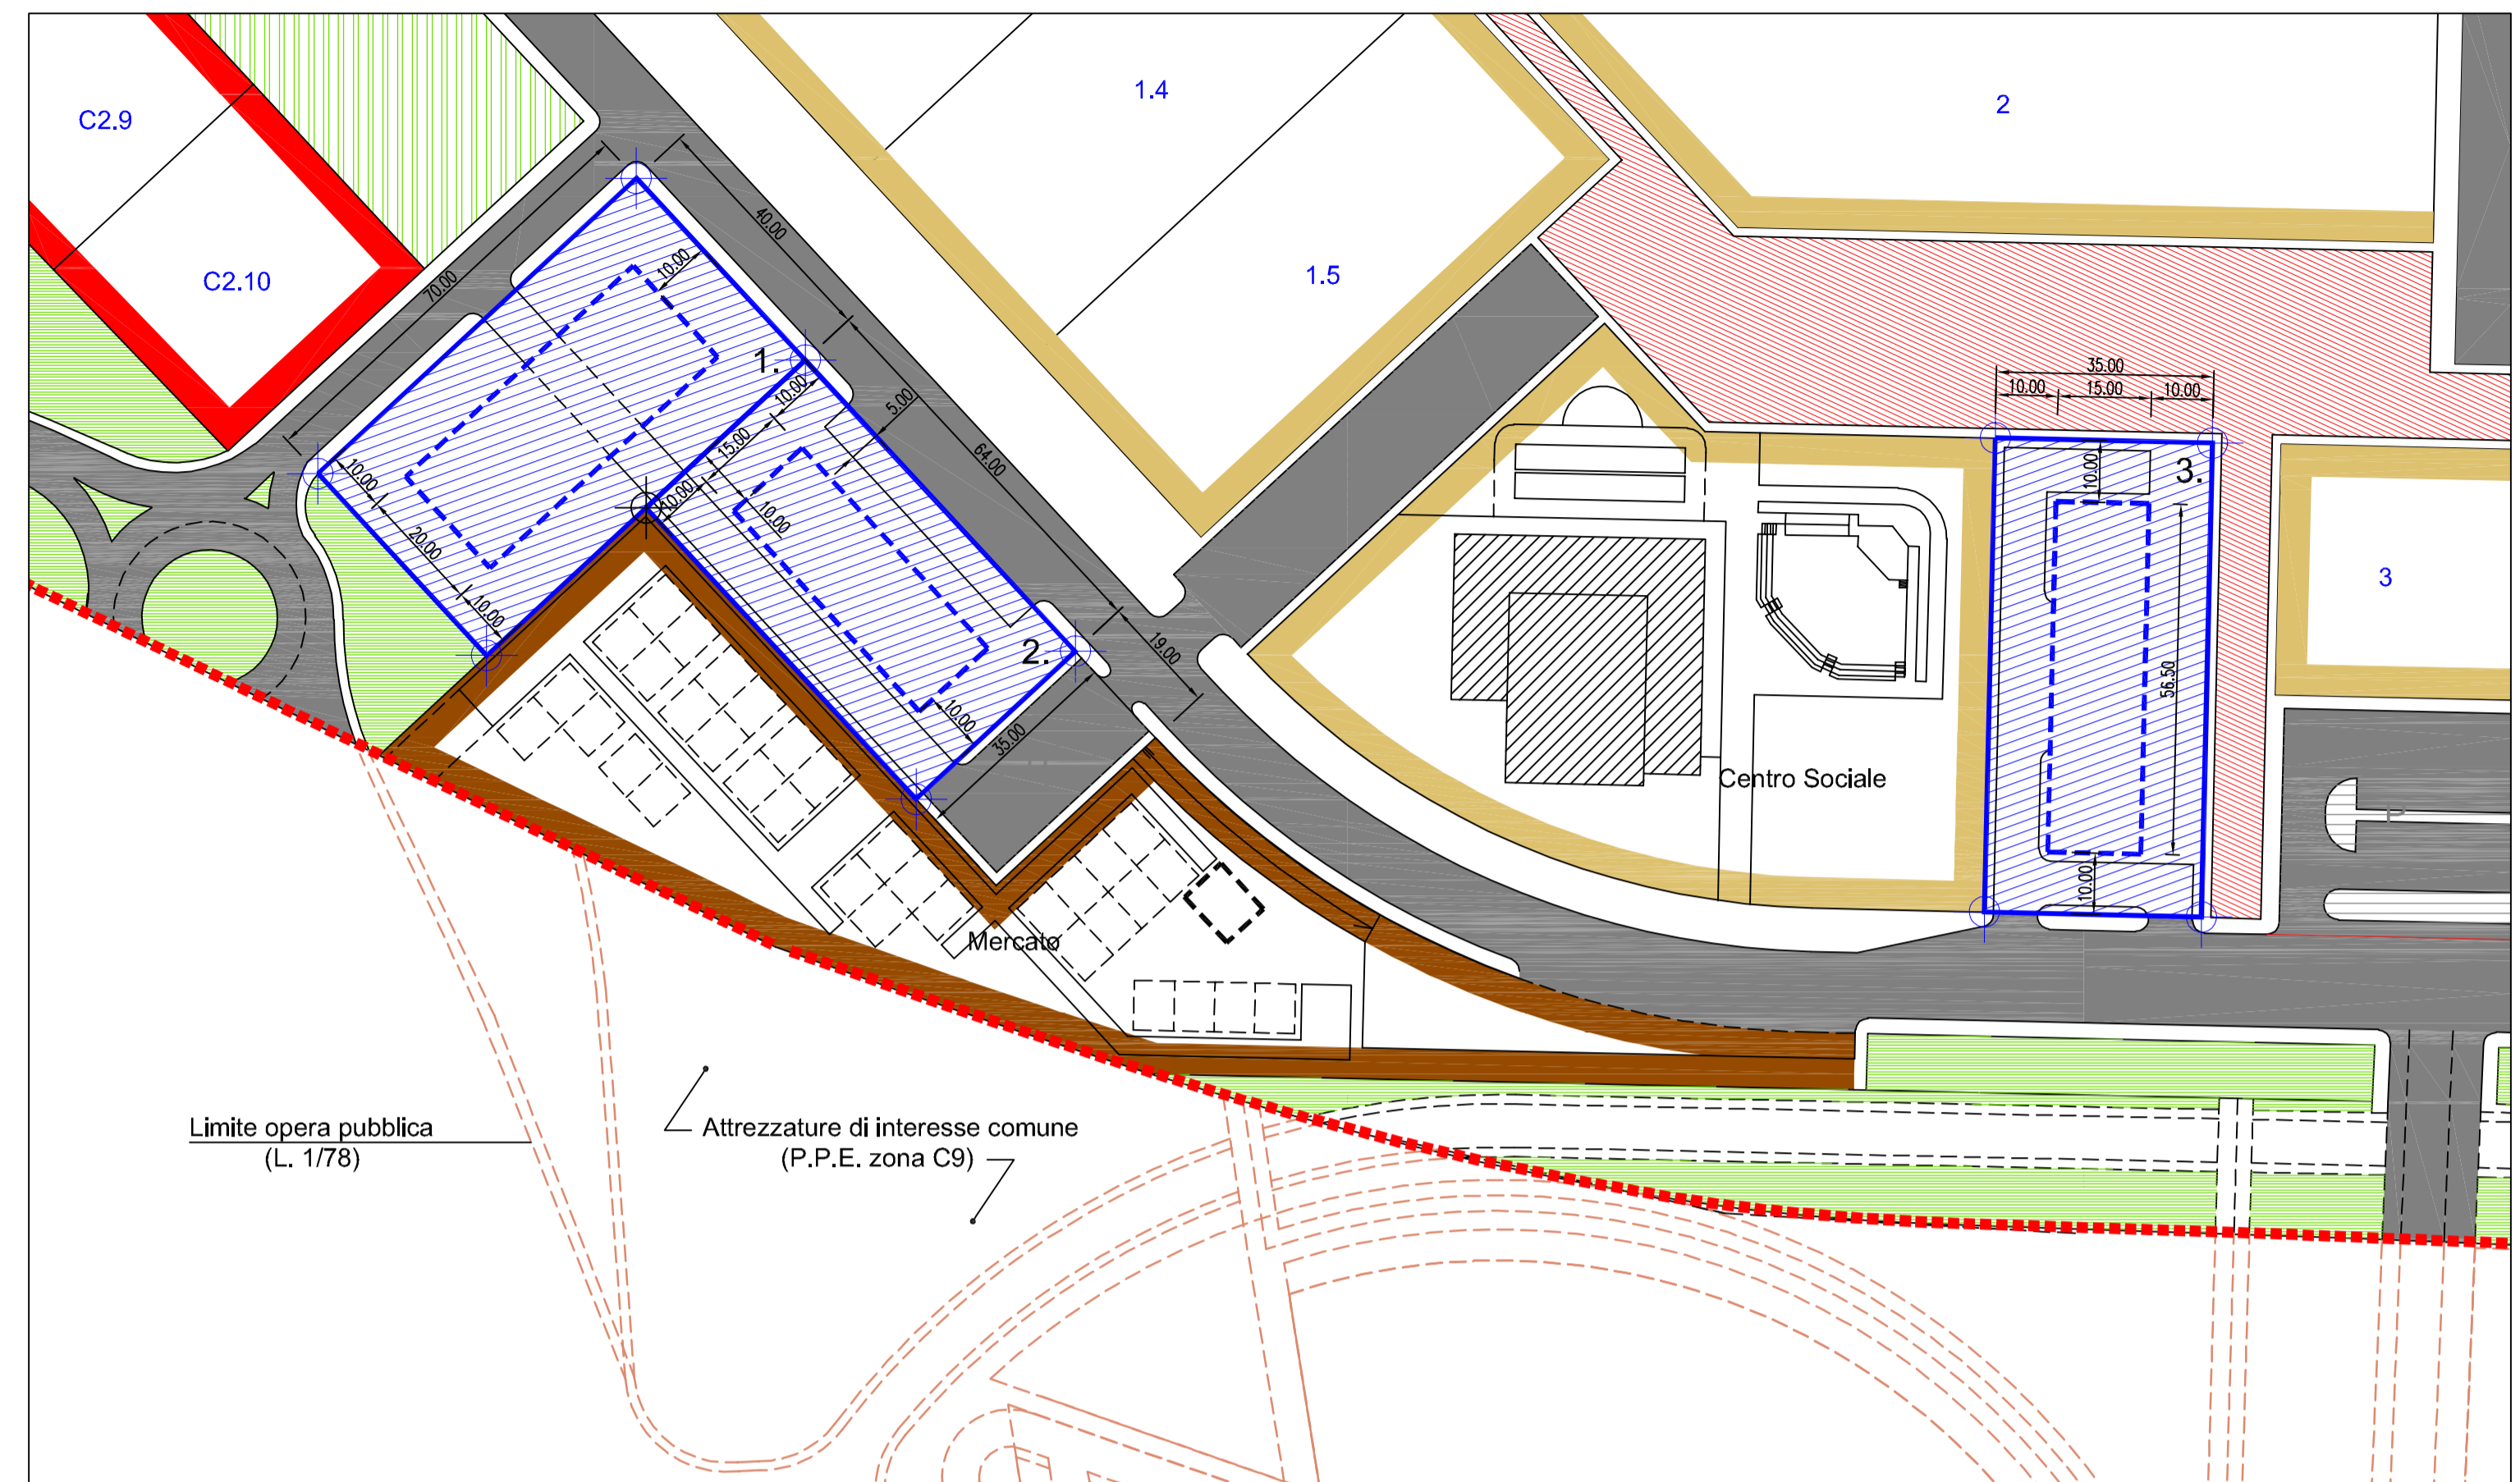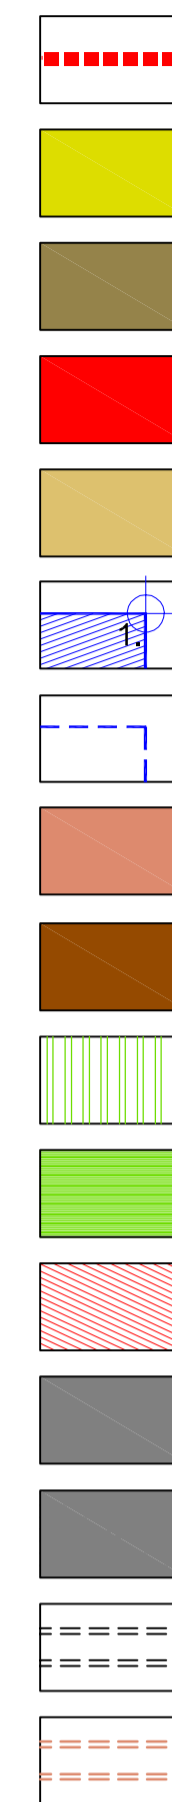

Zonizzazione

Legenda:

- Limite di piano
- Limite dei lotti di nuova edificazione
- Linea di massimo ingombro degli edifici
- Sagoma degli edifici al piano terra
- Sistemazioni a verde
- Verde di arredo urbano
- Viabilità pedonale interna ai lotti
- Aree pedonali esterne al parco
- Viabilità
- Parcheggi
- Viabilità di raccordo strada di collegamento C8-C9/Appia Nord
- Viabilità C8-C9

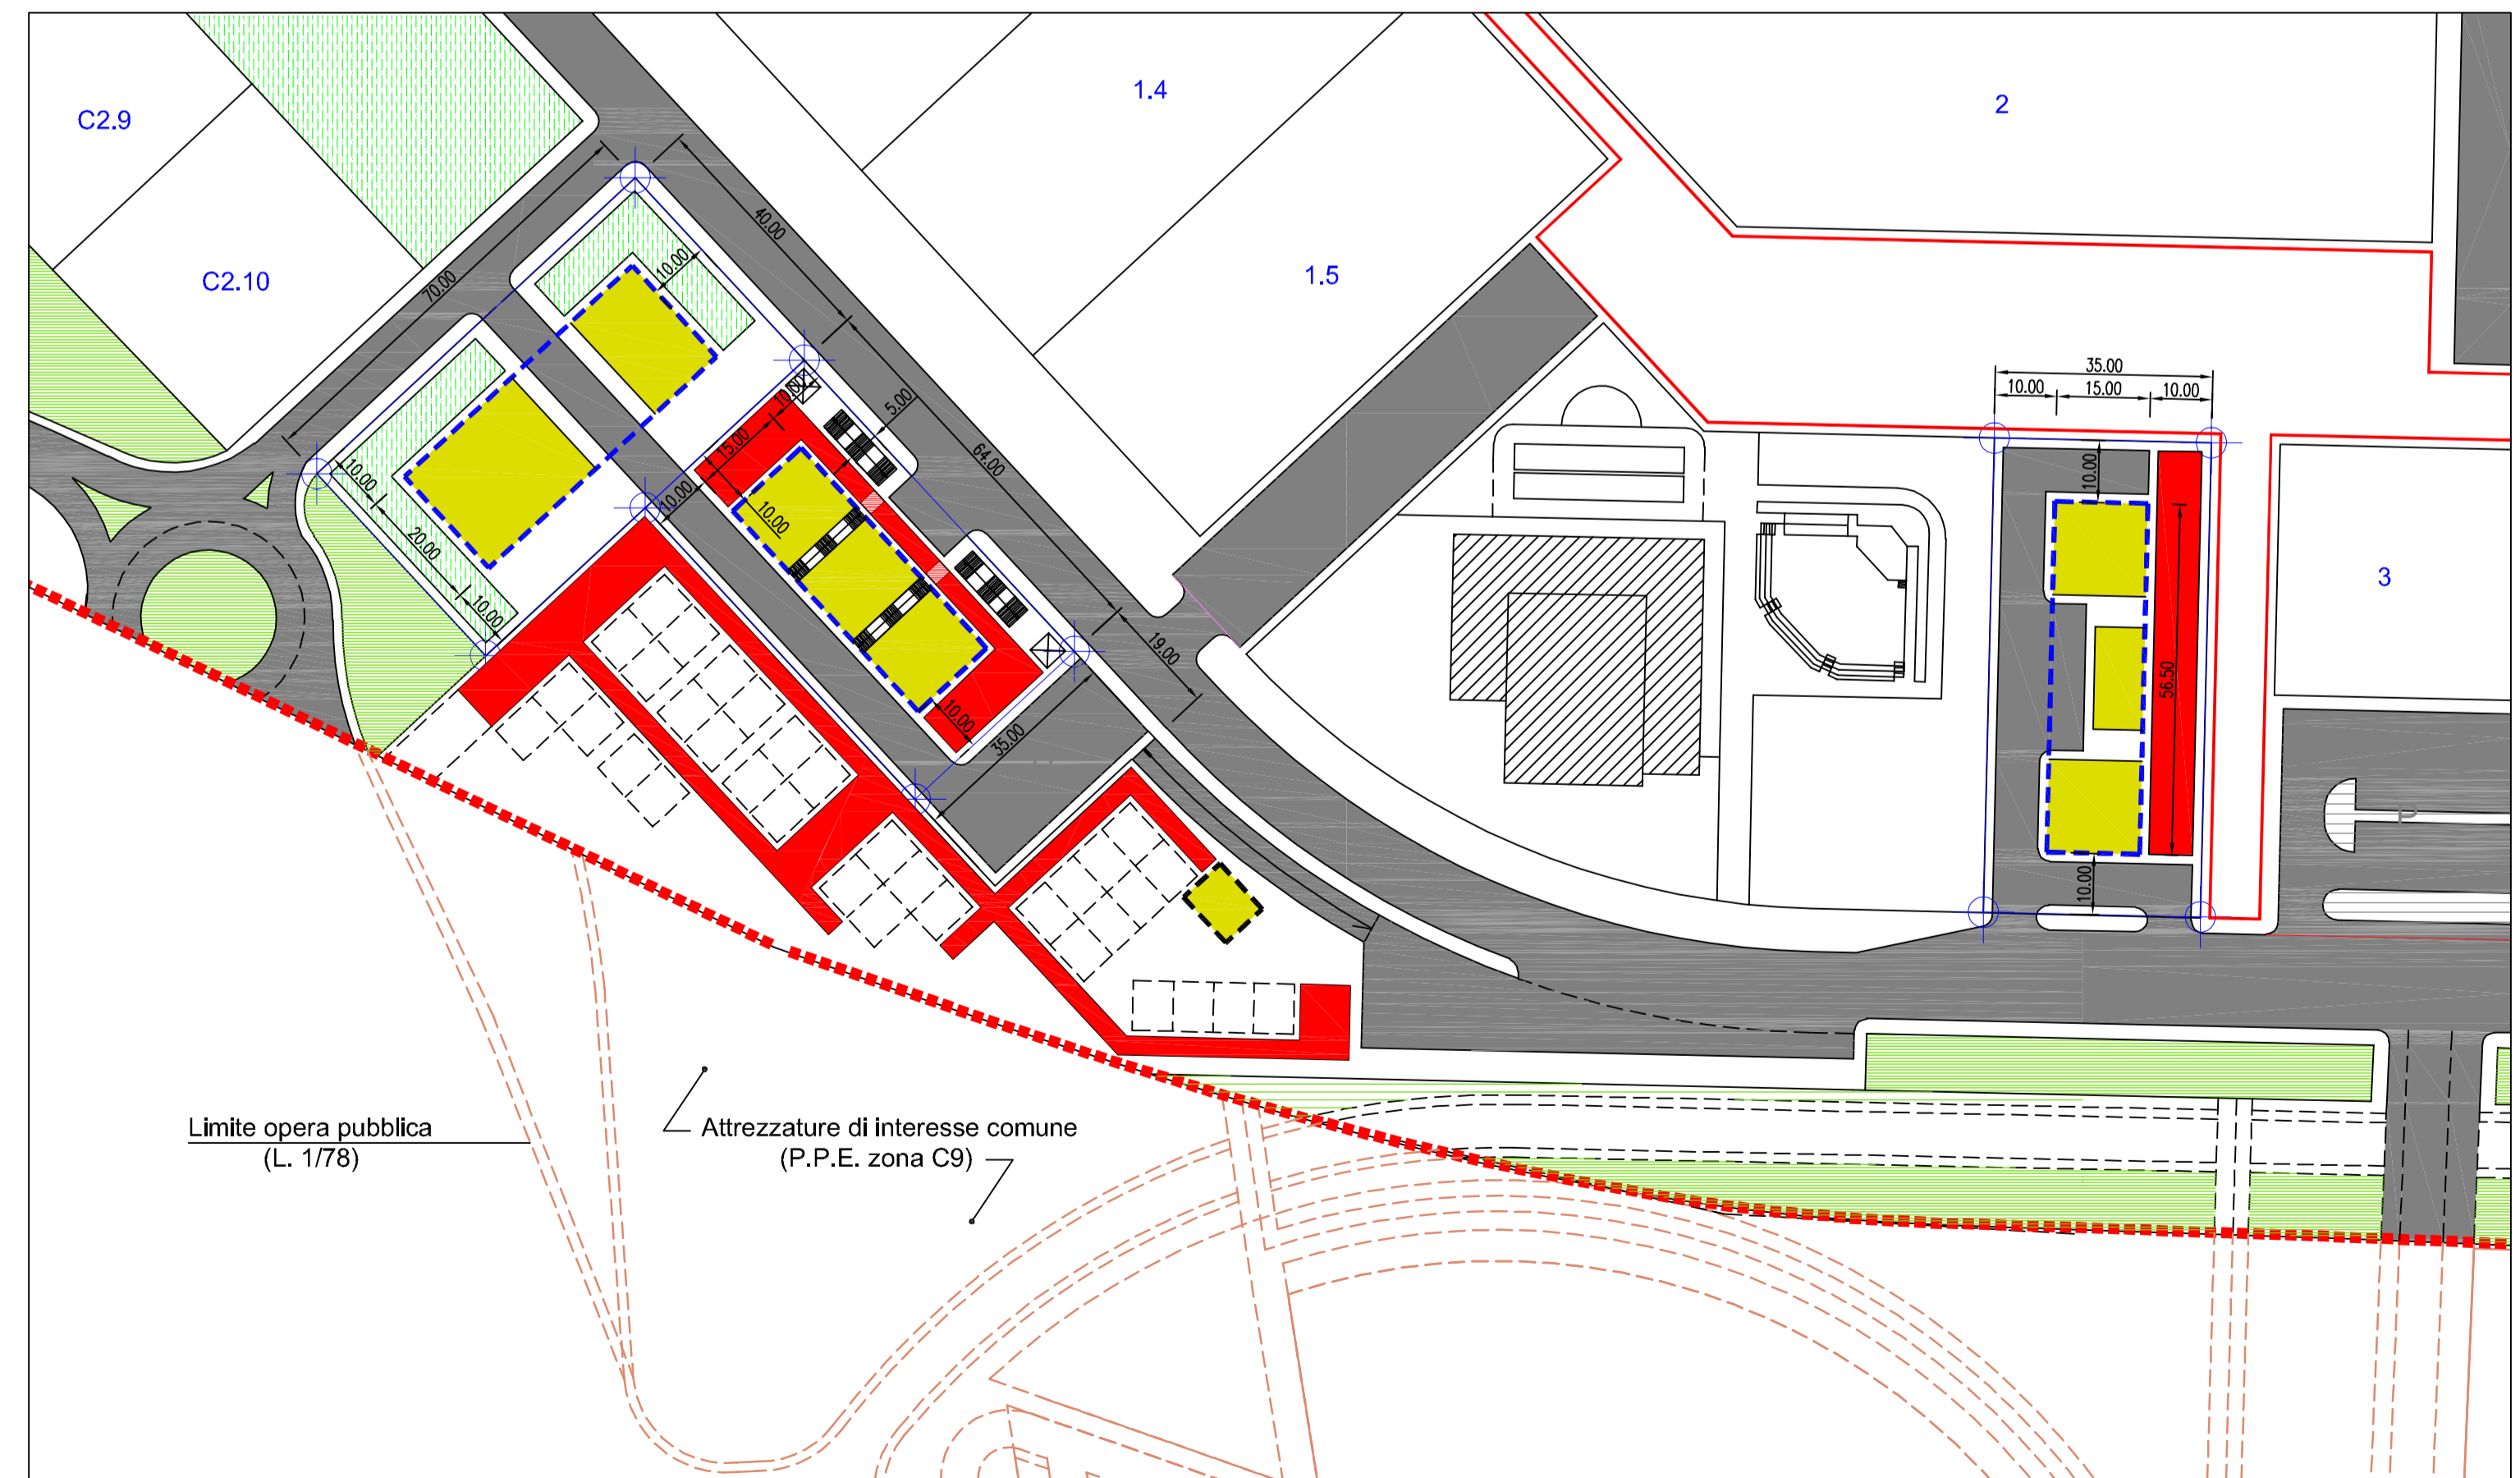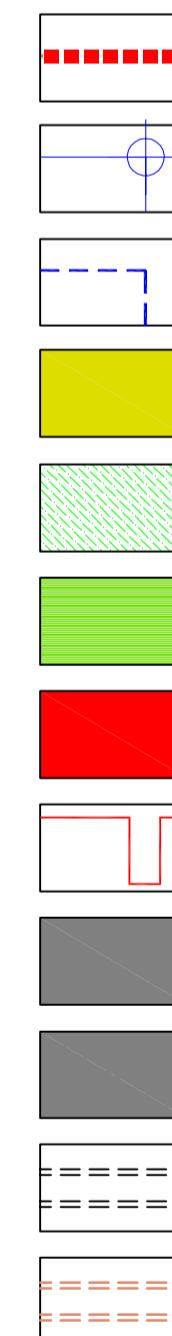

Prescrizioni per l'edificazione