



COMUNE DI CISTERNA DI LATINA PROVINCIA DI LATINA

4.

PIANO PARTICOLAREGGIATO ESECUTIVO DOGANELLA DI NINFA

ALLEGATO ALLA DELIBERAZIONE
DEL CONSIGLIO COMUNALE
N° _____ DEL _____
PUBBLICATA
DAL _____
AL _____

IL SEGRETARIO GENERALE

PROGETTISTA:
DOTT. ARCH. ANTONELLO CAROTENUTO
Albo Architetti di Roma n° 4670

COLLABORATORI:
DOTT. ARCH. EMILIA CAROTENUTO

TITOLO:
Stralcio di PTP, inquadramento al 10000, Planimetria quotata


INQUADRAMENTO PAESISTICO

Stralcio di PTP, inquadramento al 10000, Planimetria quotata

SCALA:	DATA:	AGGIORNAMENTI:	TAVOLA:
1:25000	LUGLIO 2007		02
1:10000			
1:5000			



- AREE GIA' SOTTOPOSTE A VINCOLO PAESAGGISTICO EX LEGGE 1497/39
- AREE SOTTOPOSTE A VINCOLO DI INEDIFICABILITA' TEMPORANEA AI SENSI DELLA 431/85
- ZONE BOSCHIVE
- AREE ARCHEOLOGICHE NON VINCOLATE

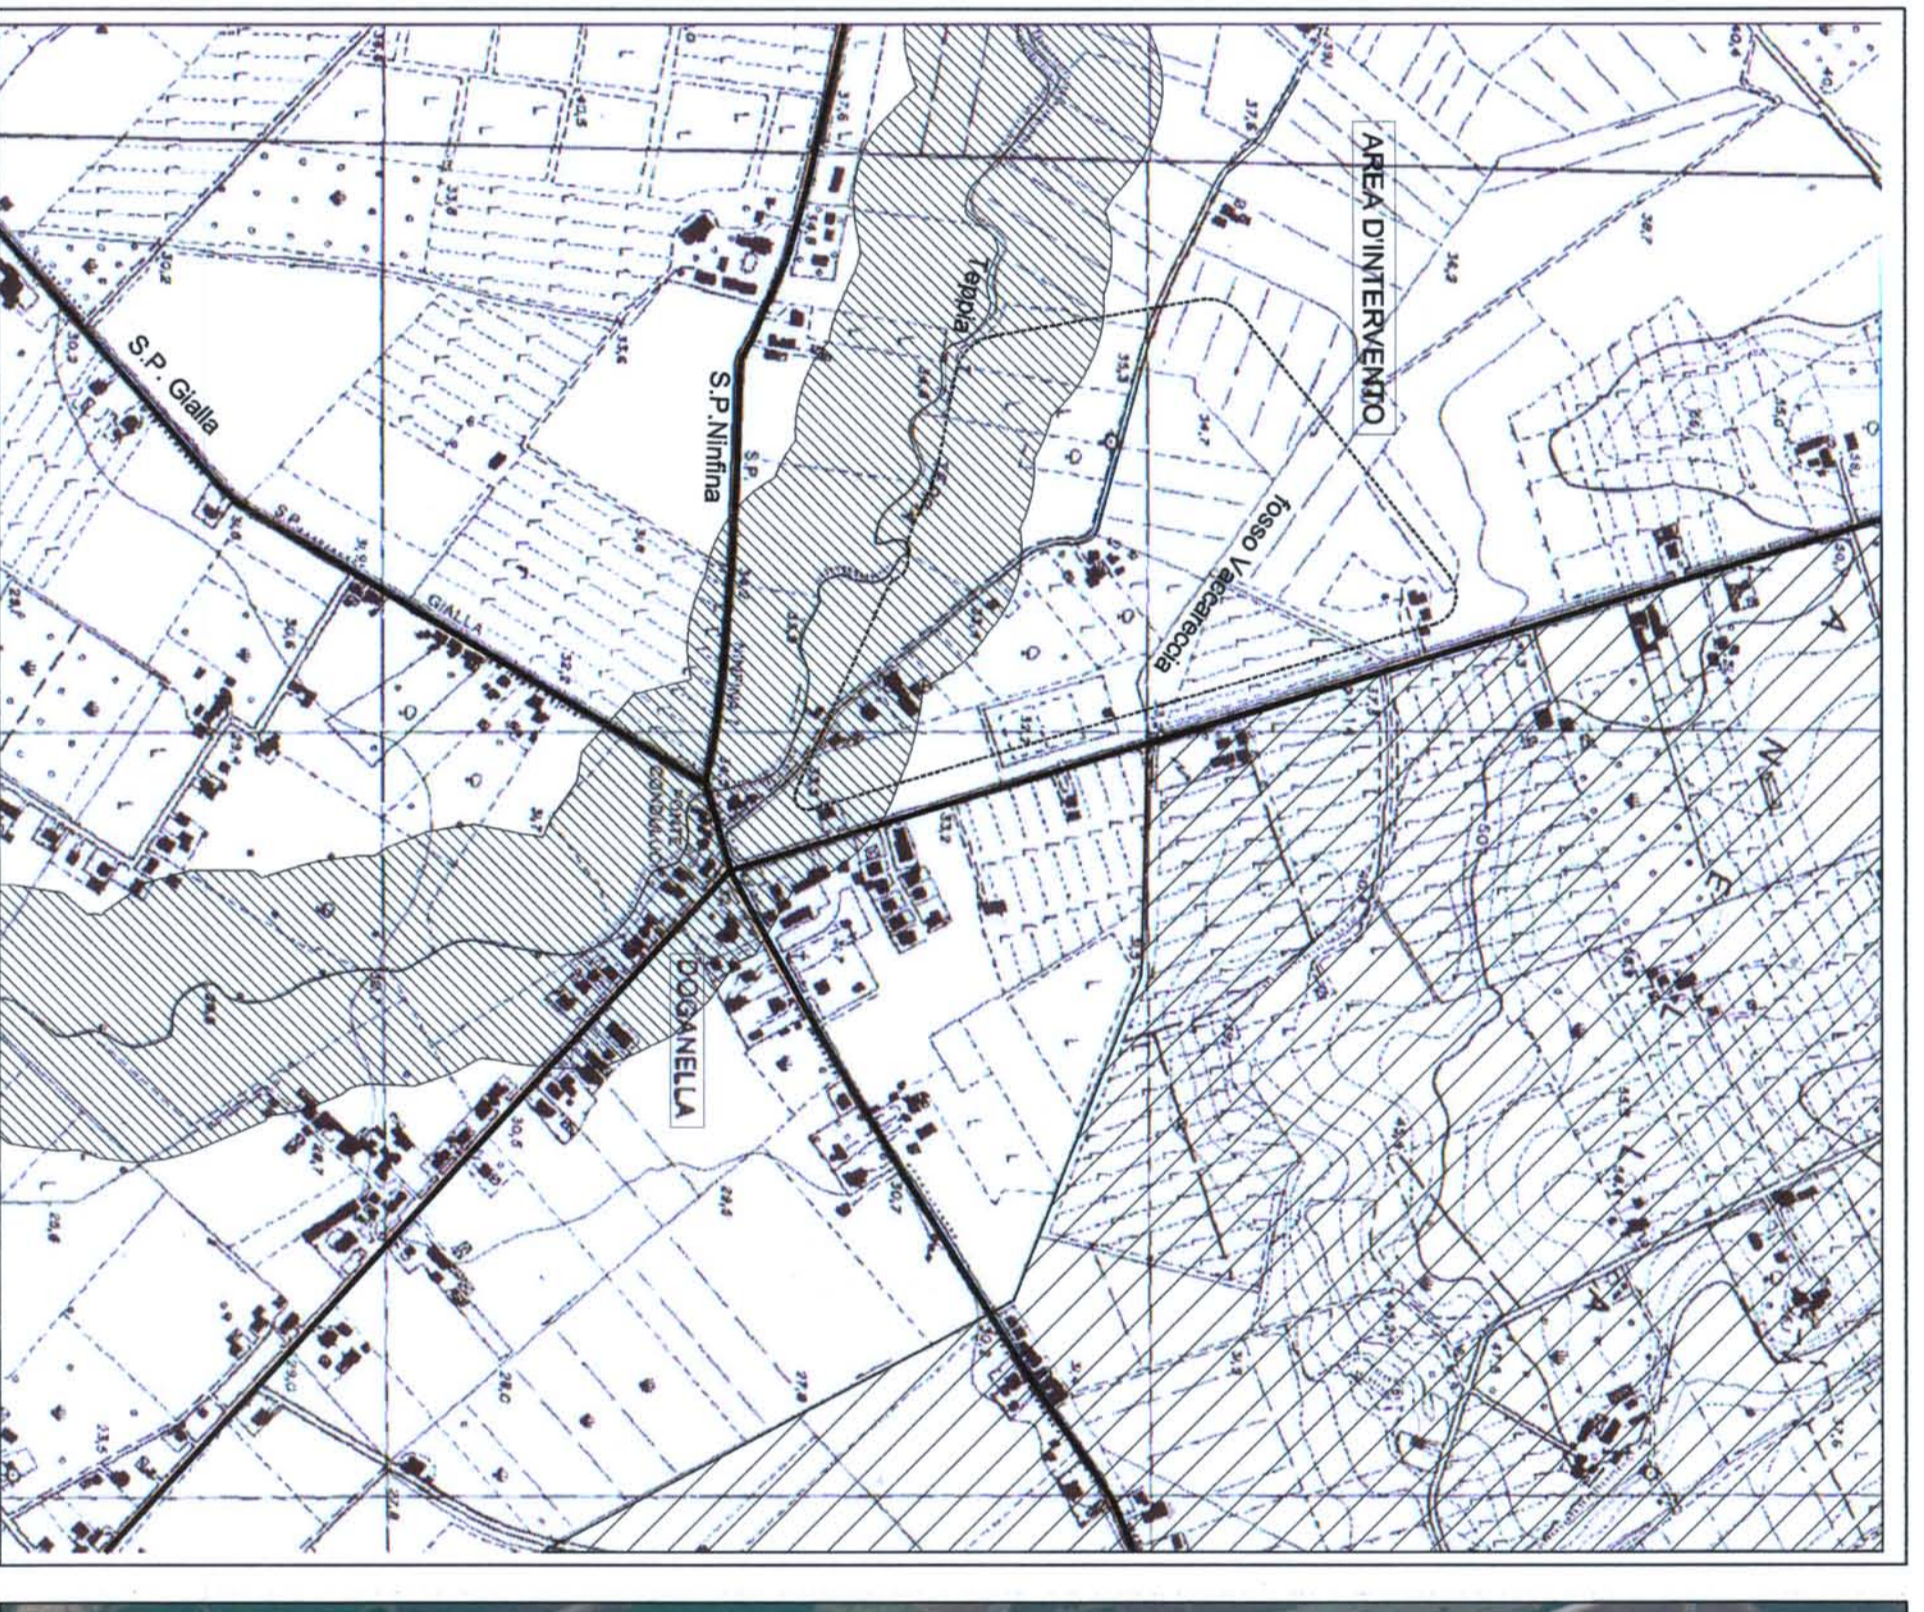

- AREE SOTTOPOSTE A VINCOLO PAESAGGISTICO
- FASCIA VINCOLATA AI SENSI DELLA L. 1497/39 A SEGUITO DELLA L.431/85 PER LA PRESENZA DEL FOSSO TEPPIA INSCRITTO NELL'ELENCO DELLE ACQUE PUBBLICHE

