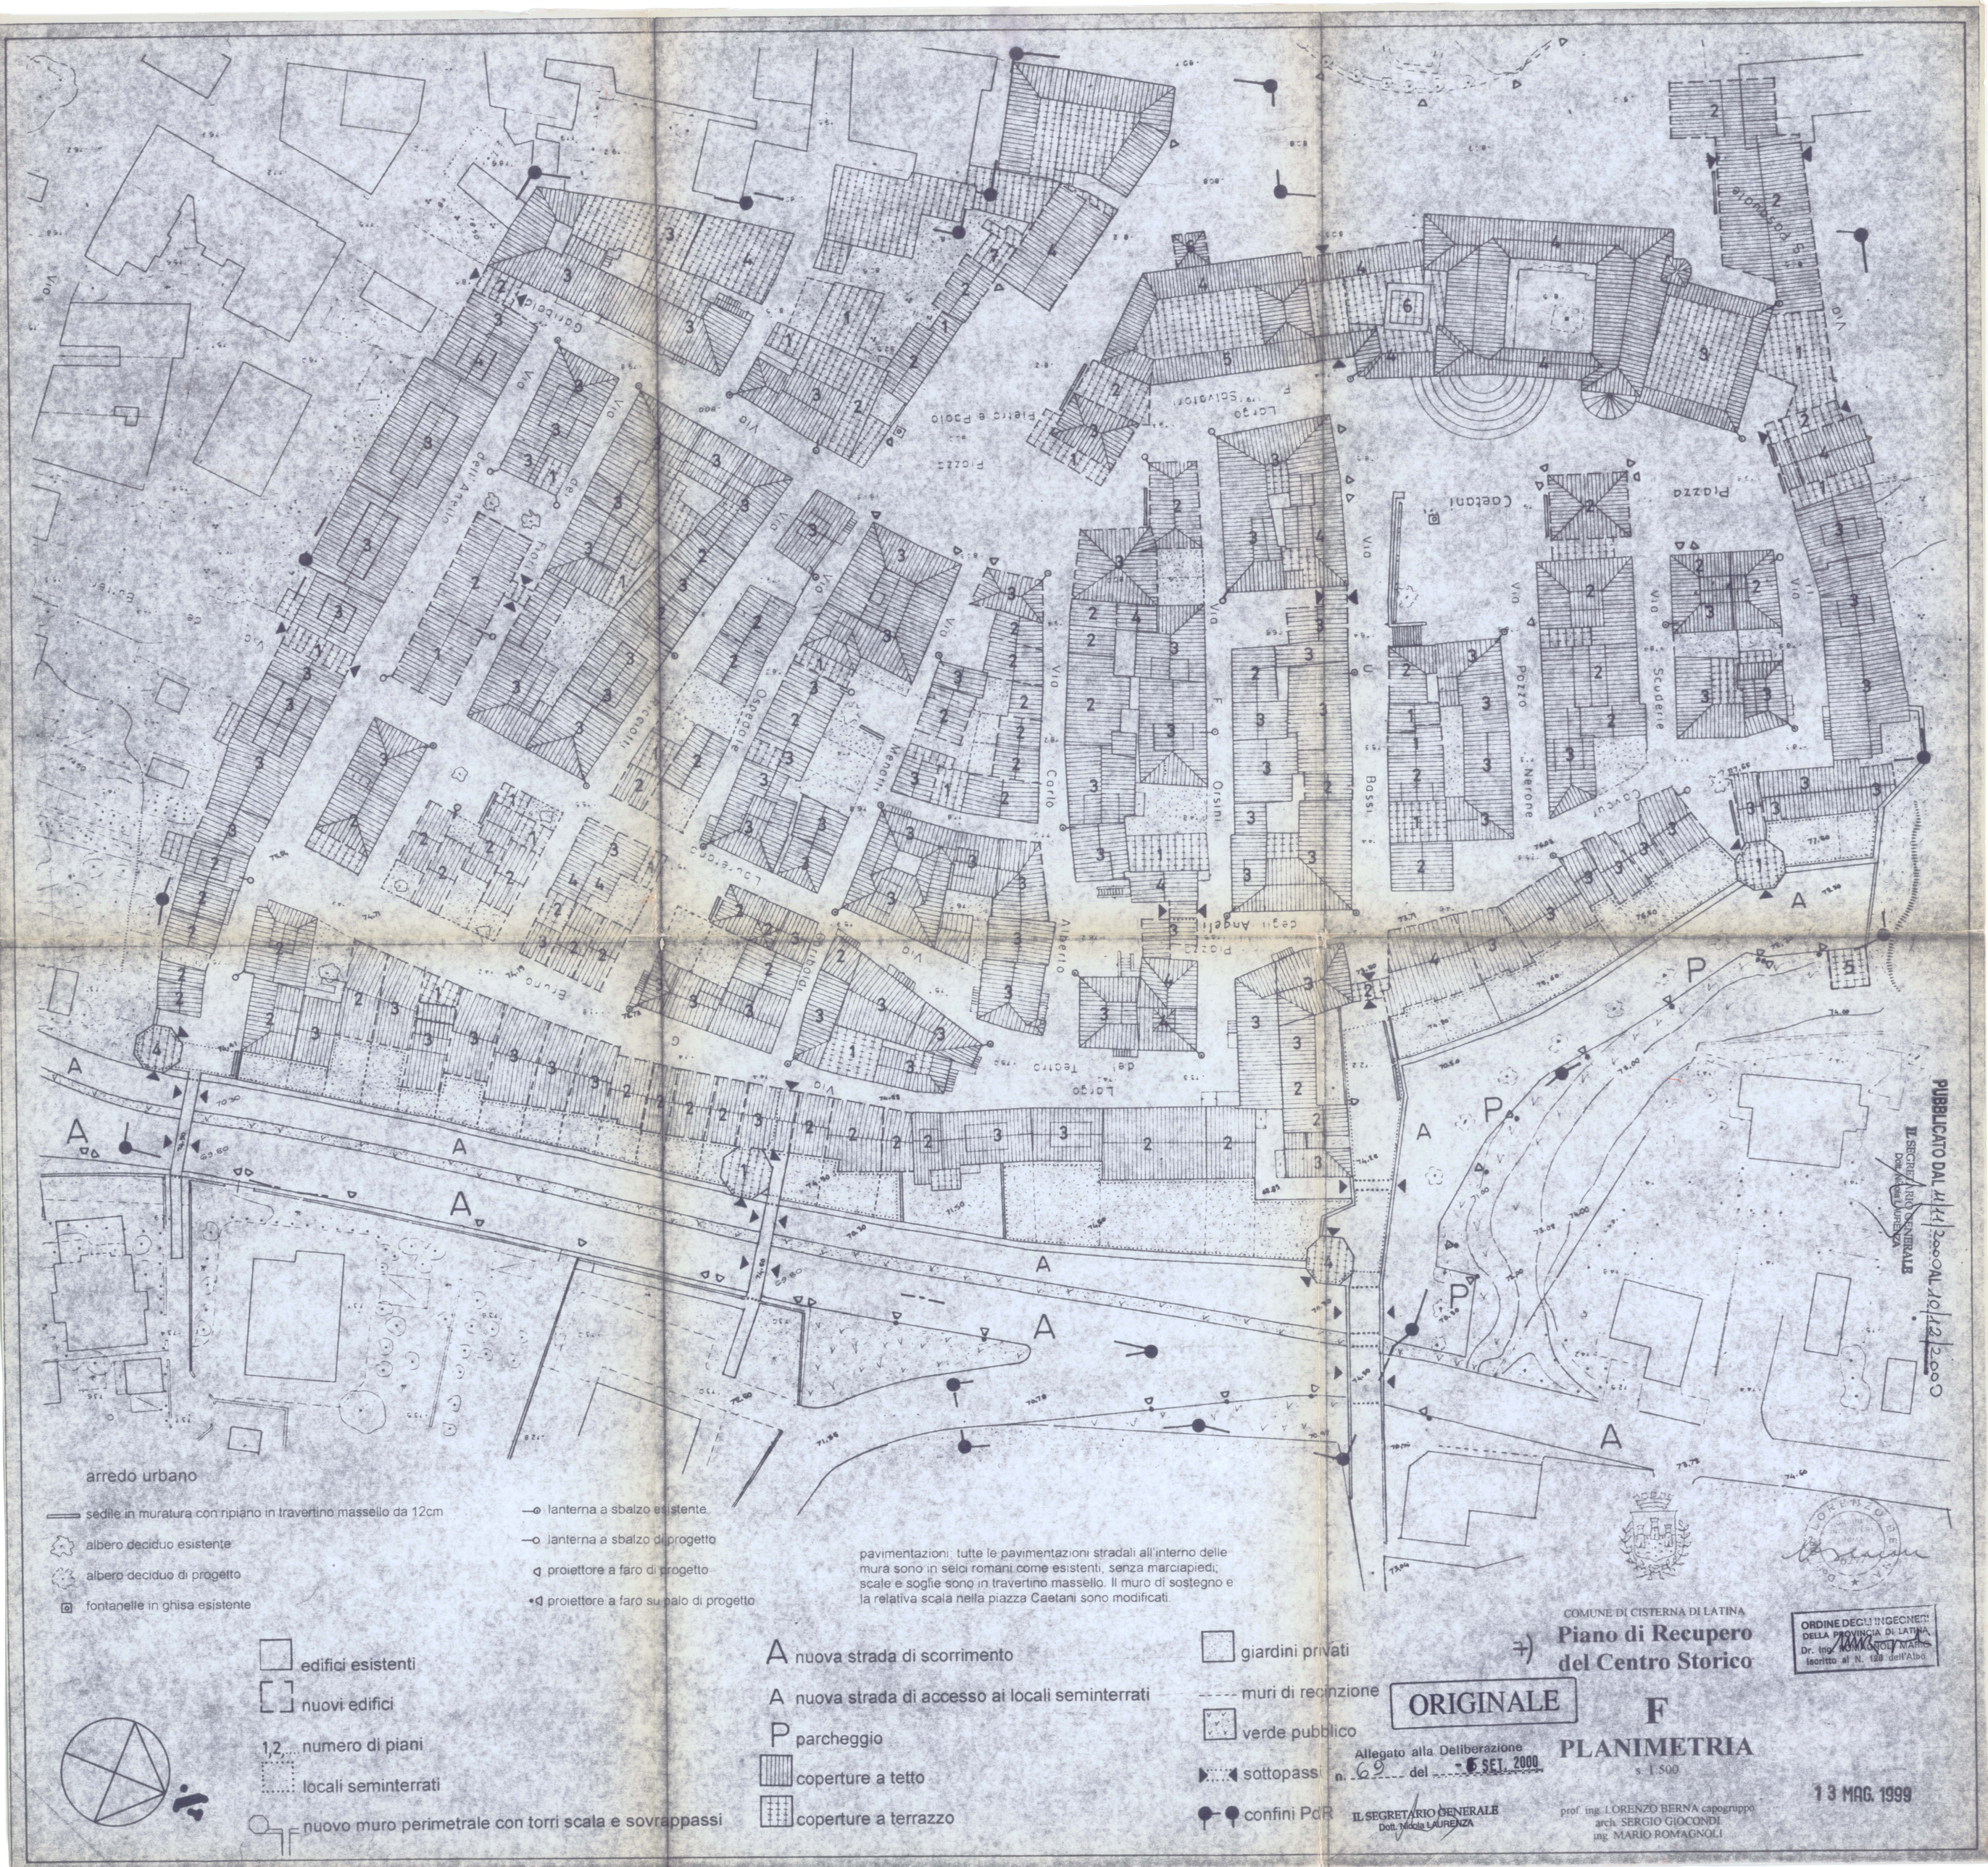

PUBBLICATO DAL 11/12/2000 AL 10/12/2000

IL SEGRETARIO GENERALE
Dott. Nicola LAURENZA

arredo urbano

- sedile in muratura con ripiano in travertino massello da 12cm
- albero deciduo esistente
- albero deciduo di progetto
- fontanelle in ghisa esistente
- lanterna a sbalzo esistente
- lanterna a sbalzo di progetto
- proiettore a faro di progetto
- proiettore a faro su palo di progetto

pavimentazioni: tutte le pavimentazioni stradali all'interno delle mura sono in selci romani come esistenti, senza marciapiedi; scale e soglie sono in travertino massello. Il muro di sostegno e la relativa scala nella piazza Caetani sono modificati.

- edifici esistenti
- nuovi edifici
- 1,2,... numero di piani
- locali seminterrati
- nuovo muro perimetrale con torri scala e sovrappassi
- A nuova strada di scorrimento
- A nuova strada di accesso ai locali seminterrati
- P parcheggio
- coperture a tetto
- coperture a terrazzo
- giardini privati
- muri di recinzione
- verde pubblico
- sottopassi
- confini PdR

ORIGINALE

Allegato alla Deliberazione n. 69 del 5 SET. 2000

IL SEGRETARIO GENERALE
Dott. Nicola LAURENZA

COMUNE DI CISTERNA DI LATINA

Piano di Recupero del Centro Storico

F

PLANIMETRIA

s 1:500

prof. ing. LORENZO BERNA capogruppo
arch. SERGIO GIOCONDI
ing. MARIO ROMAGNOLI

ORDINE DEGLI INGEGNERI DELLA PROVINCIA DI LATINA
Dr. Ing. ROMAGNOLI MARIO
iscritto al N. 128 dell'Albo

13 MAG. 1999