

**COMUNE DI
CISTERNA DI LATINA**
PROVINCIA DI LATINA

**PIANO PARTICOLAREGGIATO ESECUTIVO
DOGANELLA DI NINFA**

ALLEGATO ALLA DELIBERAZIONE
DEL CONSIGLIO COMUNALE
N° _____ DEL _____
PUBBLICATA
DAL _____
AL _____

IL SEGRETARIO GENERALE

PROGETTISTA: DOTT. ARCH. ANTONELLO CAROTENUTO
Albo Architetti di Roma n°4070



TITOLO:


INDIVIDUAZIONE DEI COMPARTI

SCALA:	DATA:	AGGIORNAMENTI:	TAVOLA:
1:2000	LUGLIO 2007	02/ 2008	10

STUDIO 3 C - Via Alessio Baldovinetti 136 ROMA 00143 T e L. +39 06 51531159 F a x. +39 06 5156028 e-mail: studio.3c@virgilio.it P.LIB369661007

LEGENDA

- ■ ■ ■ ■ LIMITE DI PIANO
- ■ ■ ■ ■ INDIVIDUAZIONE DEI COMPARTI FUNZIONALI

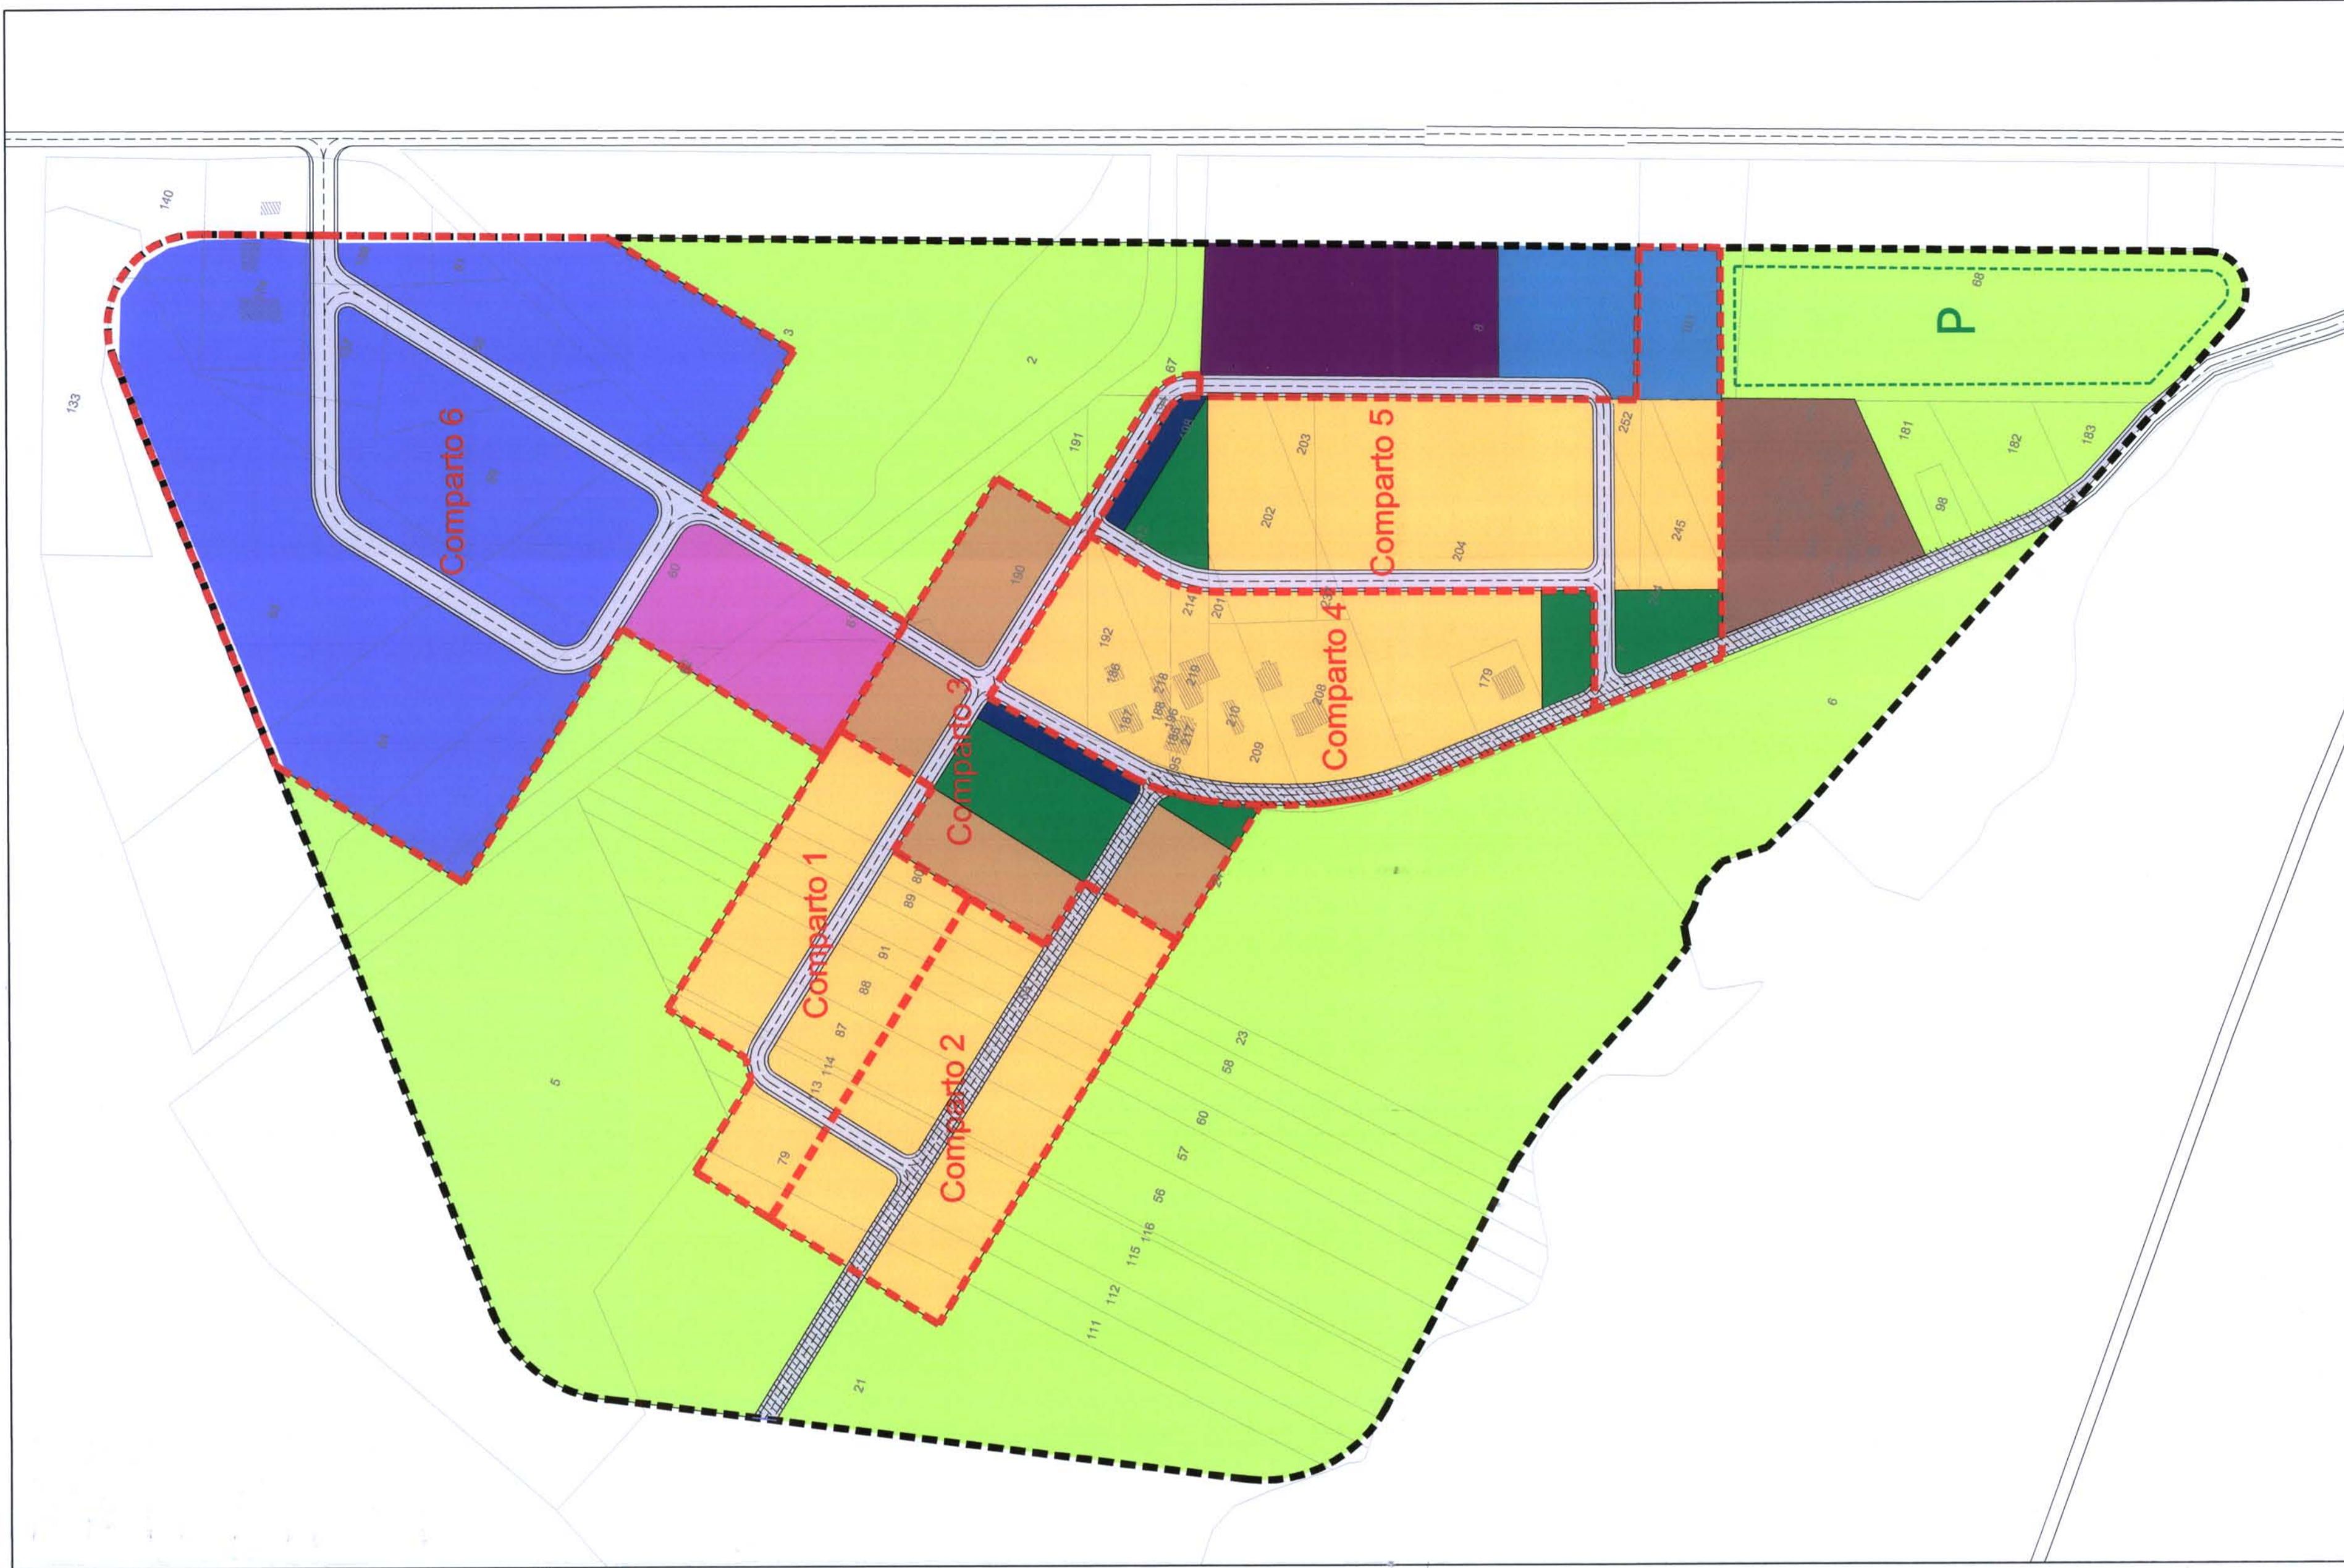

COMPARTO	DESTINAZIONE	SUPERFICIE TERRITORIALE (mq)	INDICE TERRITORIALE DI COMPARTO (mc/mq)	CUBATURA AMMISSIBILE (mc)	VIABILITA' (mq)	SERVIZI (mq)	SUPERFICIE FONDARIA (mq)	INDICE FONDARIO DI COMPARTO (mc/mq)
1	residenziale	12.721,00	0,75	9.540,75	1.624,54	0,00	11.096,46	0,86
2	residenziale	15.170,91	0,75	11.378,18	2.085,24	0,00	13.085,67	0,87
3	mista	15.347,12	1,10	16.881,83	2.783,71	4.103,18	8.460,23	2,00
4	residenziale	19.673,26	0,75	14.754,95	2.452,22	1.026,66	16.194,38	0,91
5	residenziale	25.341,51	0,75	19.006,13	3.630,94	5.720,51	15.990,06	1,19
6	produttiva	57.750,36	0,53	30.681,18	6.994,60	5.861,60	44.894,16	0,68
TOTALE RESIDENZIALE				71.561,84				
TOTALE PRODUTTIVO				30.681,18				