REGIONE LAZIO
PROVINCIA DI LATINA

COMUNE DI CISTERNA DI LATINA

PIANO PARTICOLAREGGIATO ESECUTIVO C8

(L.R. N.36 del 2 luglio 1987)

ELABORATI DI PROGETTO

Oggetto:
URBANIZZAZIONI A RETE:
RETE FOGNARIA SU BASE AEROFOTOGRAMMETRICA

TAV. 17/a
Rapp. 1 : 2000

Data:

Aggiornamenti:

Progettisti:

ing. Paolo BERDINI ing.Gianfranco BUTTARELLI arch.Silvio RICCOBELLI

Spazio a disposizione

LEGENDA:

- LIMITE DI P.P.E. IN OGGETTO
- LIMITE DI P.P.E. C9

URBANIZZAZIONI A RETE
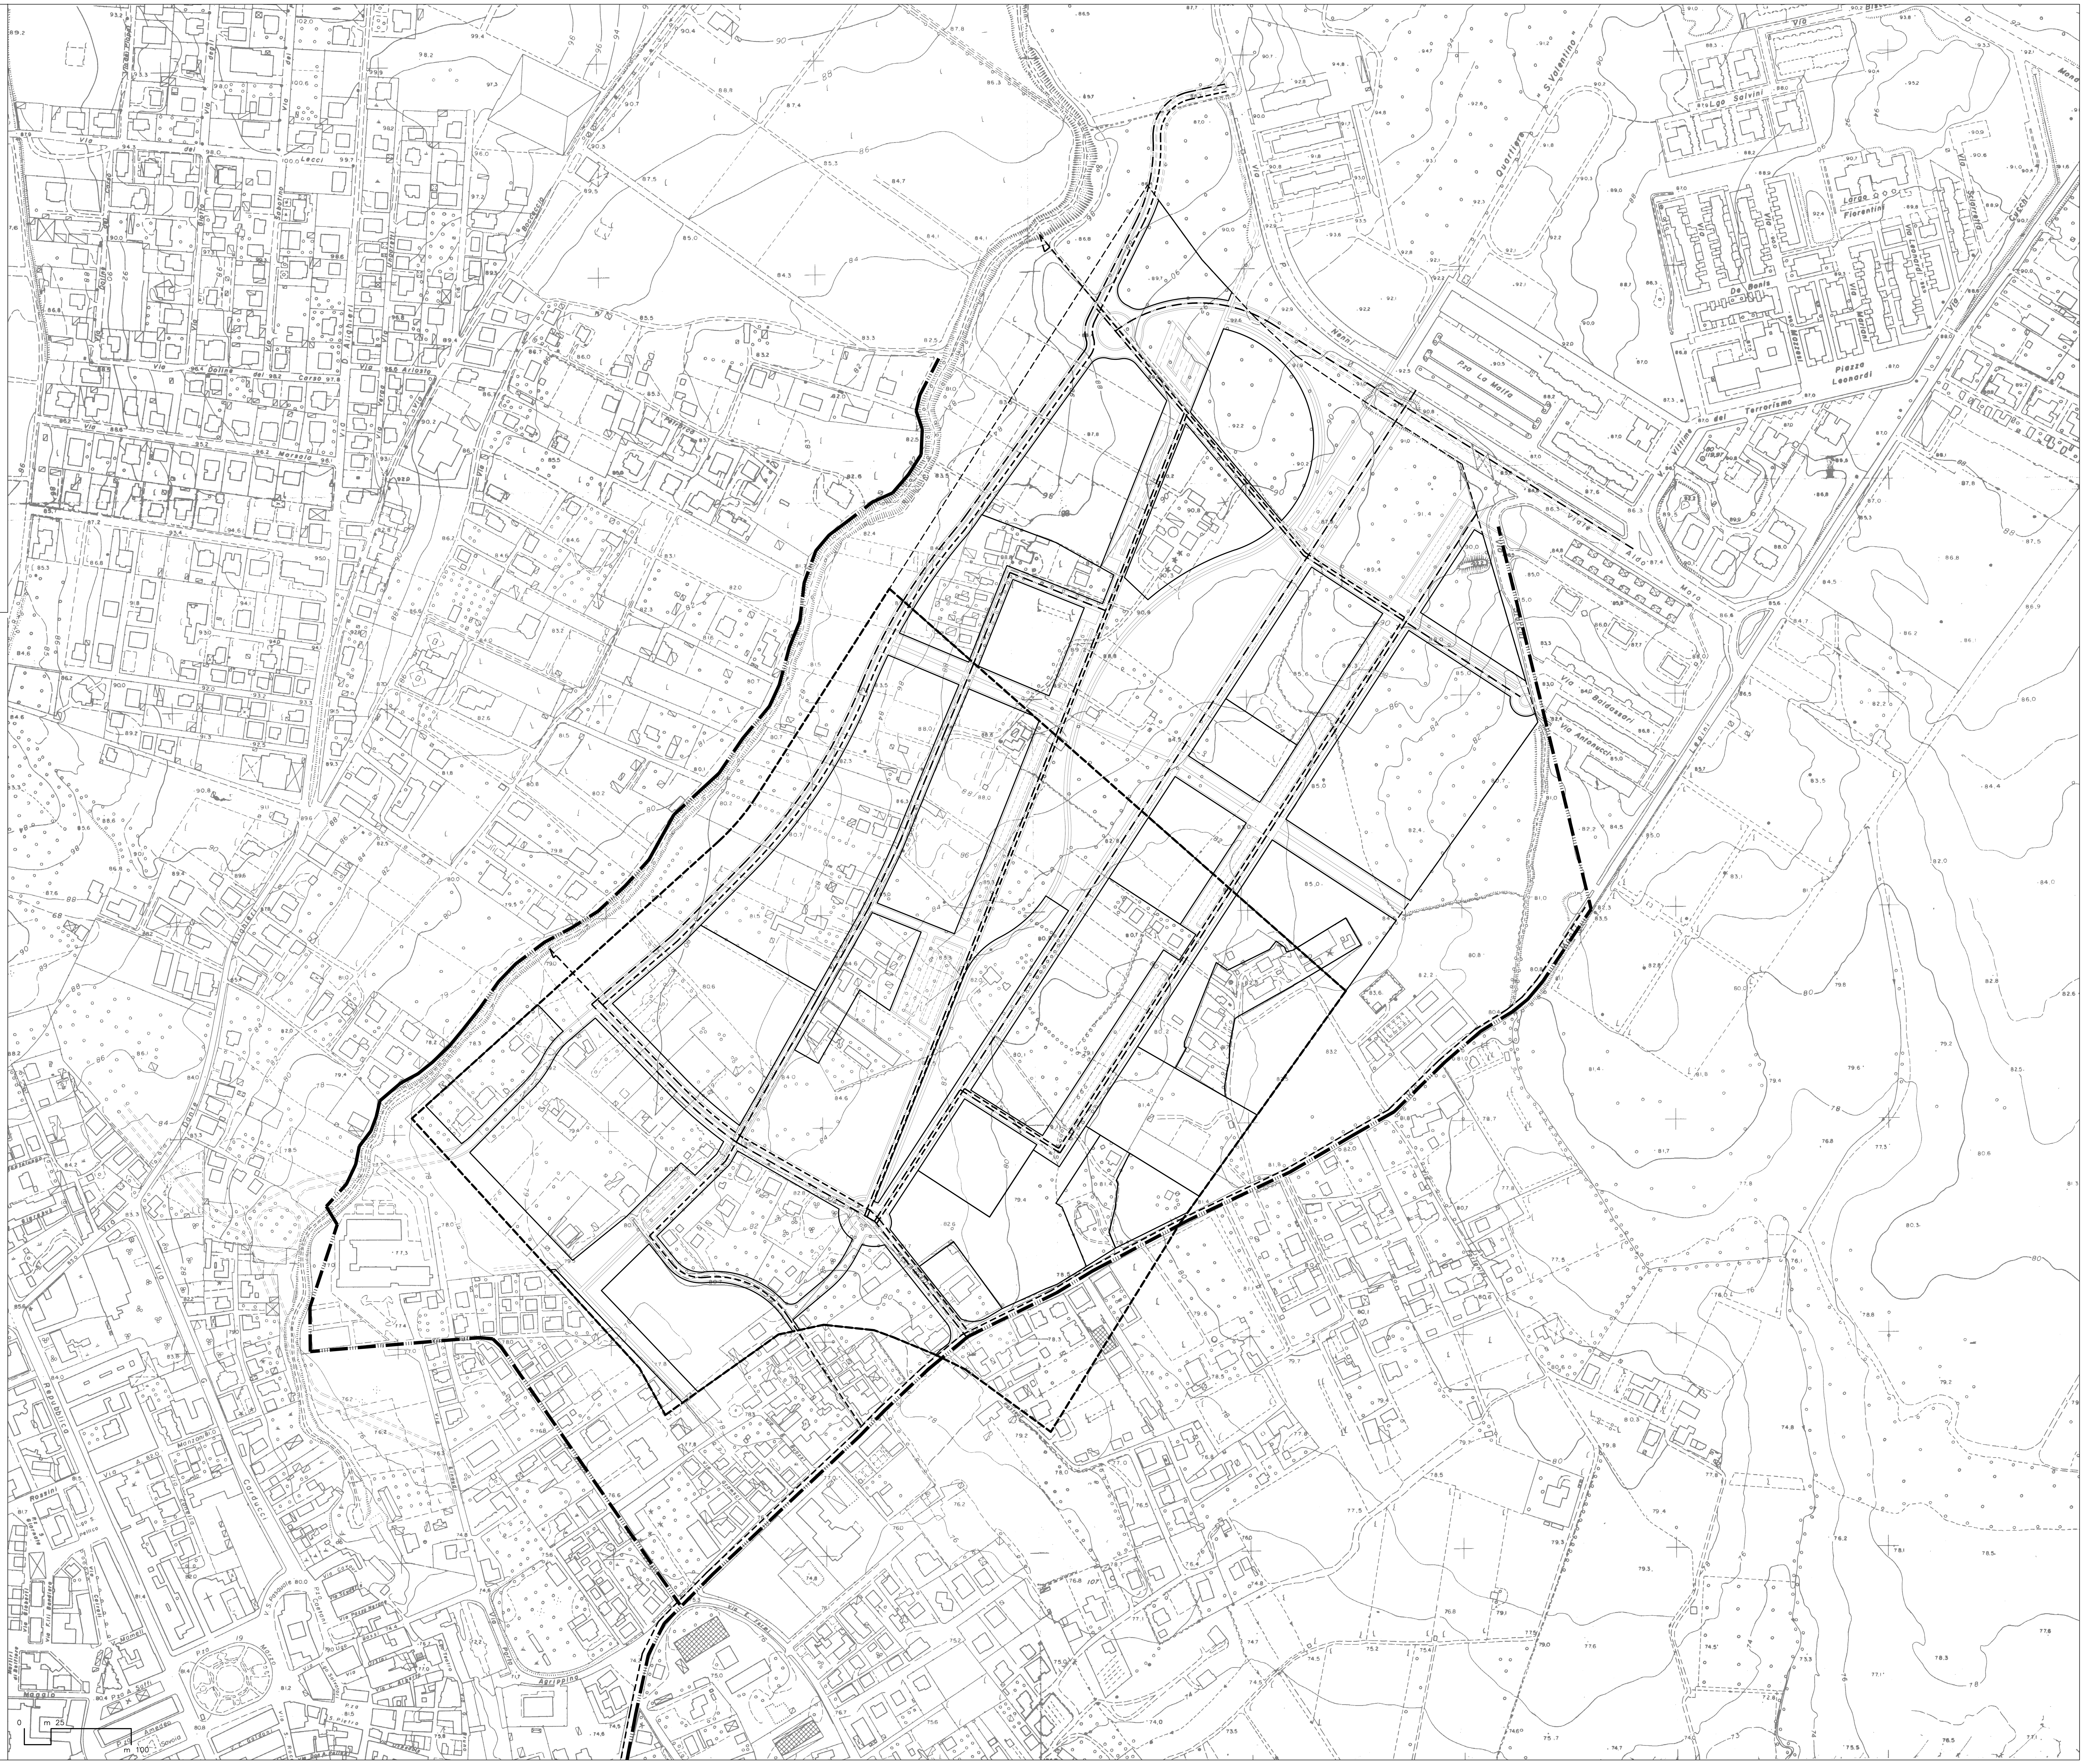
- RETE ACQUE REFLUE ESISTENTE
- RETE ACQUE REFLUE DI PROGETTO
- RETE ACQUE PLUVIALI DI PROGETTO